

EDITAL N. 479/2024

Delimitação da Unidade de Execução Atrozela I

Nuno Piteira Lopes, Vice-Presidente da Câmara Municipal de Cascais, torna público, nos termos do n.º 1 do art.º 56.º da Lei n.º 75/2013, de 12 de setembro, na sua redação atual, que a Câmara Municipal de Cascais, na reunião pública de 24/07/2024, no âmbito da Proposta n.º 899/2024 deliberou, por unanimidade, proceder à abertura de um período de discussão pública da proposta de Delimitação da Unidade de Execução Atrozela I, em conformidade com os respetivos Termos de Referência e Anexos, de acordo com o n.º 4 do artigo 148.º do Regime Jurídico dos Instrumentos de Gestão Territorial (RJIGT), aprovado pelo D.L. n.º 80/2015, de 14 de maio, com as alterações e na redação vigente.

Mais se faz saber, que o mencionado período de discussão pública decorrerá pelo prazo de 20 dias úteis e terá início no sexto dia útil após a publicação do presente Aviso n.º 21503/2024/2, no Diário da República, 2.ª série, Parte H, n.º 188, de 27/09/2024, decorrendo entre o dia 07 de outubro de 2024 e o dia 04 de novembro de 2024, nos termos das disposições conjugadas previstas no n.º 3 do art.º 89.º; n.º 4 do art.º 148.º e na alínea a) do n.º 4 do art.º 191.º do RJIGT.

Durante o referido prazo, os interessados podem participar, por escrito, através de correio eletrónico (consultapublica.ue.atrozela1@cm-cascais.pt) ou por via postal para o endereço Loja Cascais, Edifício Cascais Center, Rua Manuel Joaquim Avelar, n.º 118, piso-1 2750-281 Cascais, devendo as reclamações, observações ou sugestões serem dirigidas ao Presidente da Câmara Municipal de Cascais, podendo caso pretendam, utilizar para o efeito, o impresso disponível no portal da internet (www.cm-cascais.pt).

A Proposta de Delimitação da Unidade de Execução Atrozela I e respetiva documentação pode ser consultada no sítio oficial da Câmara Municipal de Cascais (www.cm-cascais.pt), encontrando-se o processo integral disponível para consulta, mediante prévia marcação (214 815 494), no Departamento de Processos Especiais (DPR), sito na Alameda dos Combatentes da Grande Guerra n.º 247, Edifício S. José, 4.º piso, 2750-326 Cascais.

E, para que conste, se publica o presente edital e outros avisos, que serão afixados nos locais de estilo e publicitados na comunicação social e no sítio oficial da Câmara Municipal de Cascais.

Cascais, 27 de setembro de 2024

Assinado por: **NUNO FRANCISCO PITEIRA LOPES**
Data: 2024.09.27 14:55:15+01'00'

Nuno Piteira Lopes

Vice-Presidente da Câmara Municipal

CERTIDÃO

Certifico que nesta data afixei exemplares de igual teor do Edital que antecede, na Loja Cascais, na sede das Juntas de Freguesia do concelho de Cascais, ~~bem como na morada indicada, para os fins no mesmo expressos.~~

Por ser verdade, passo a presente certidão, que dato e assino.

Cascais, 01/10/2024


O Fiscal Municipal,



CASCAIS

CÂMARA MUNICIPAL


PLANTA DE LOCALIZAÇÃO

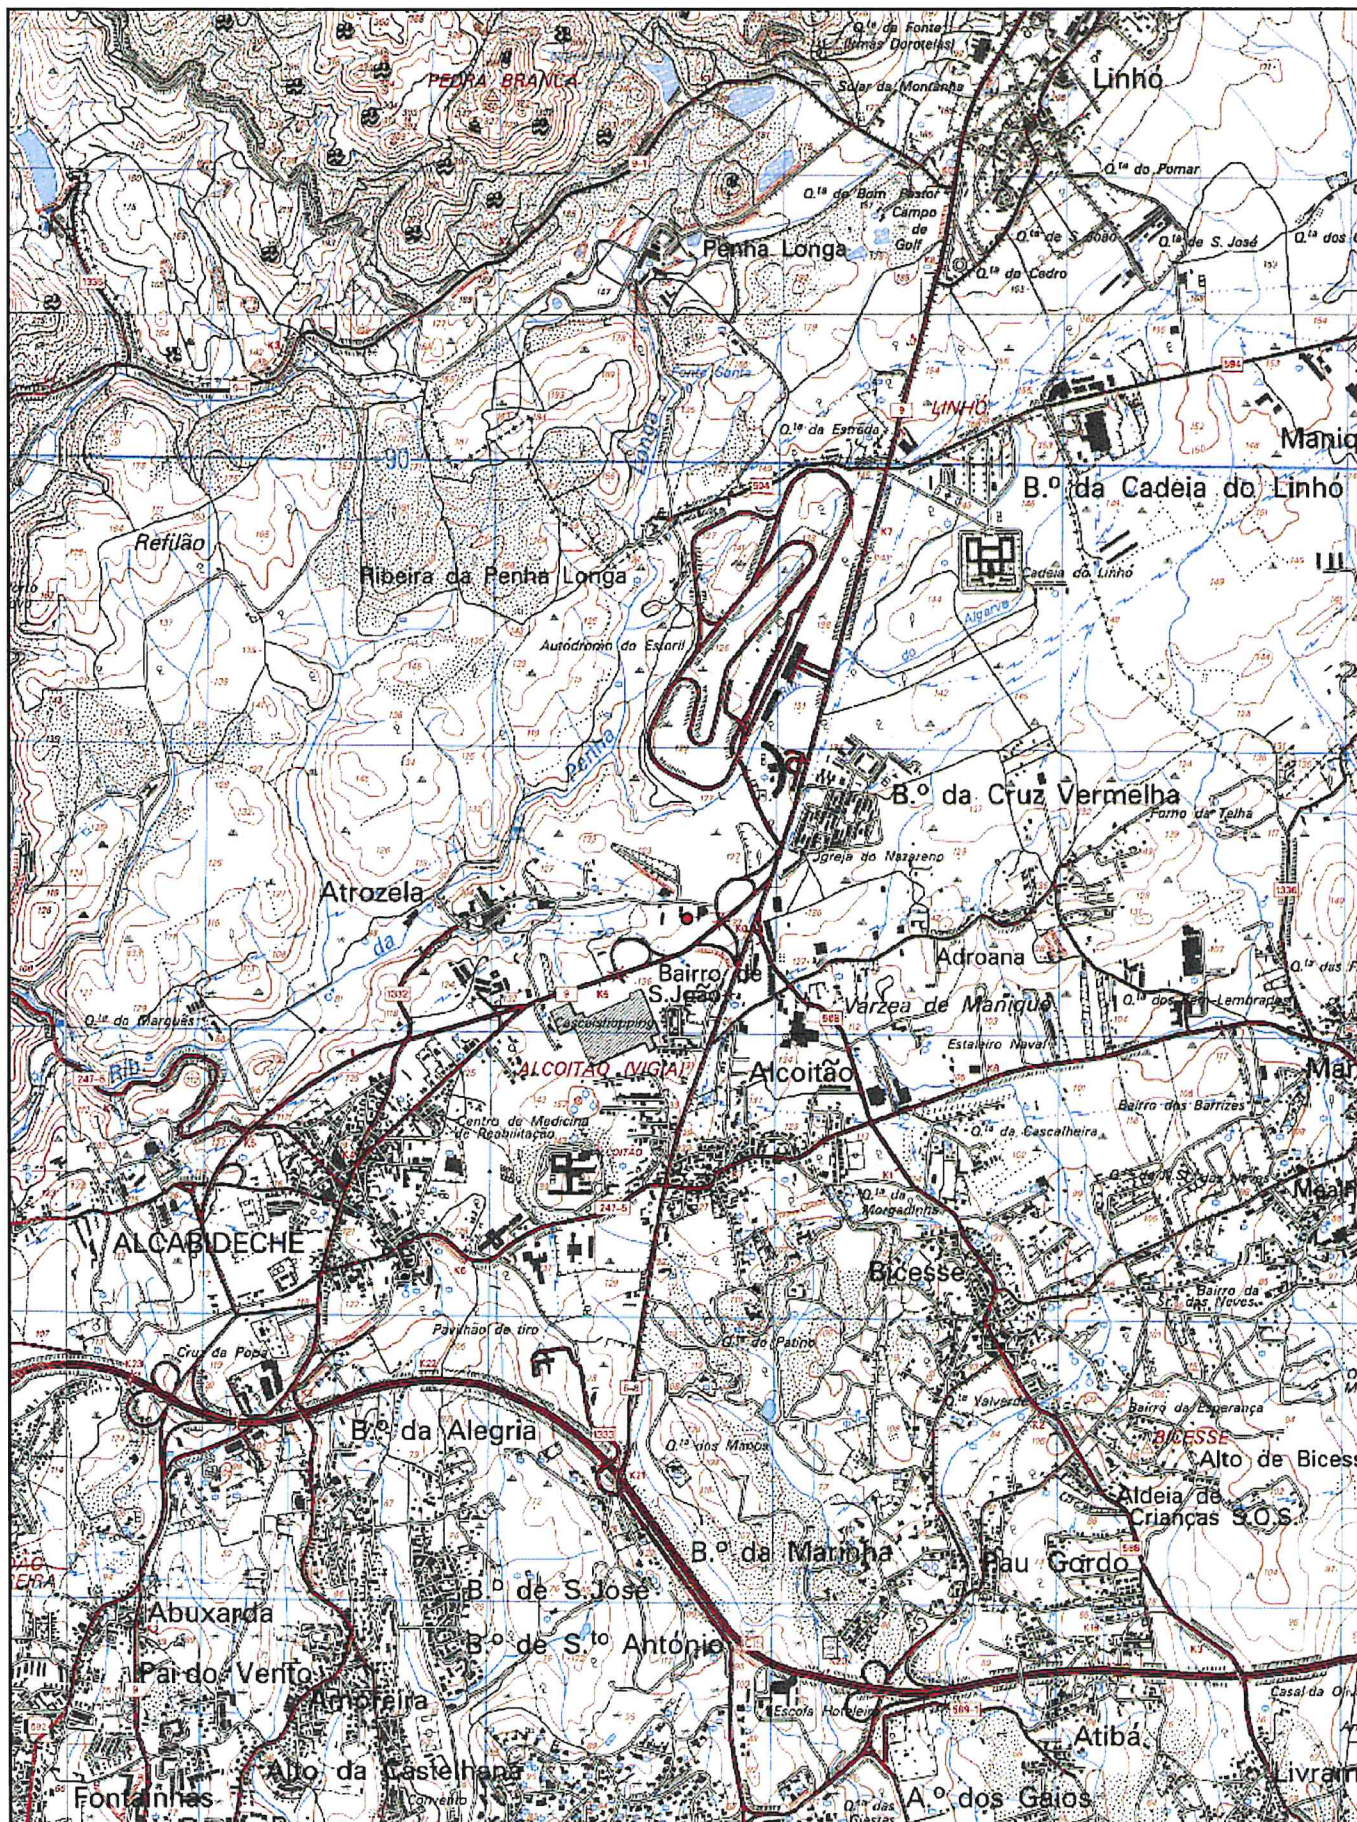


NORTE



Escala 1:25000

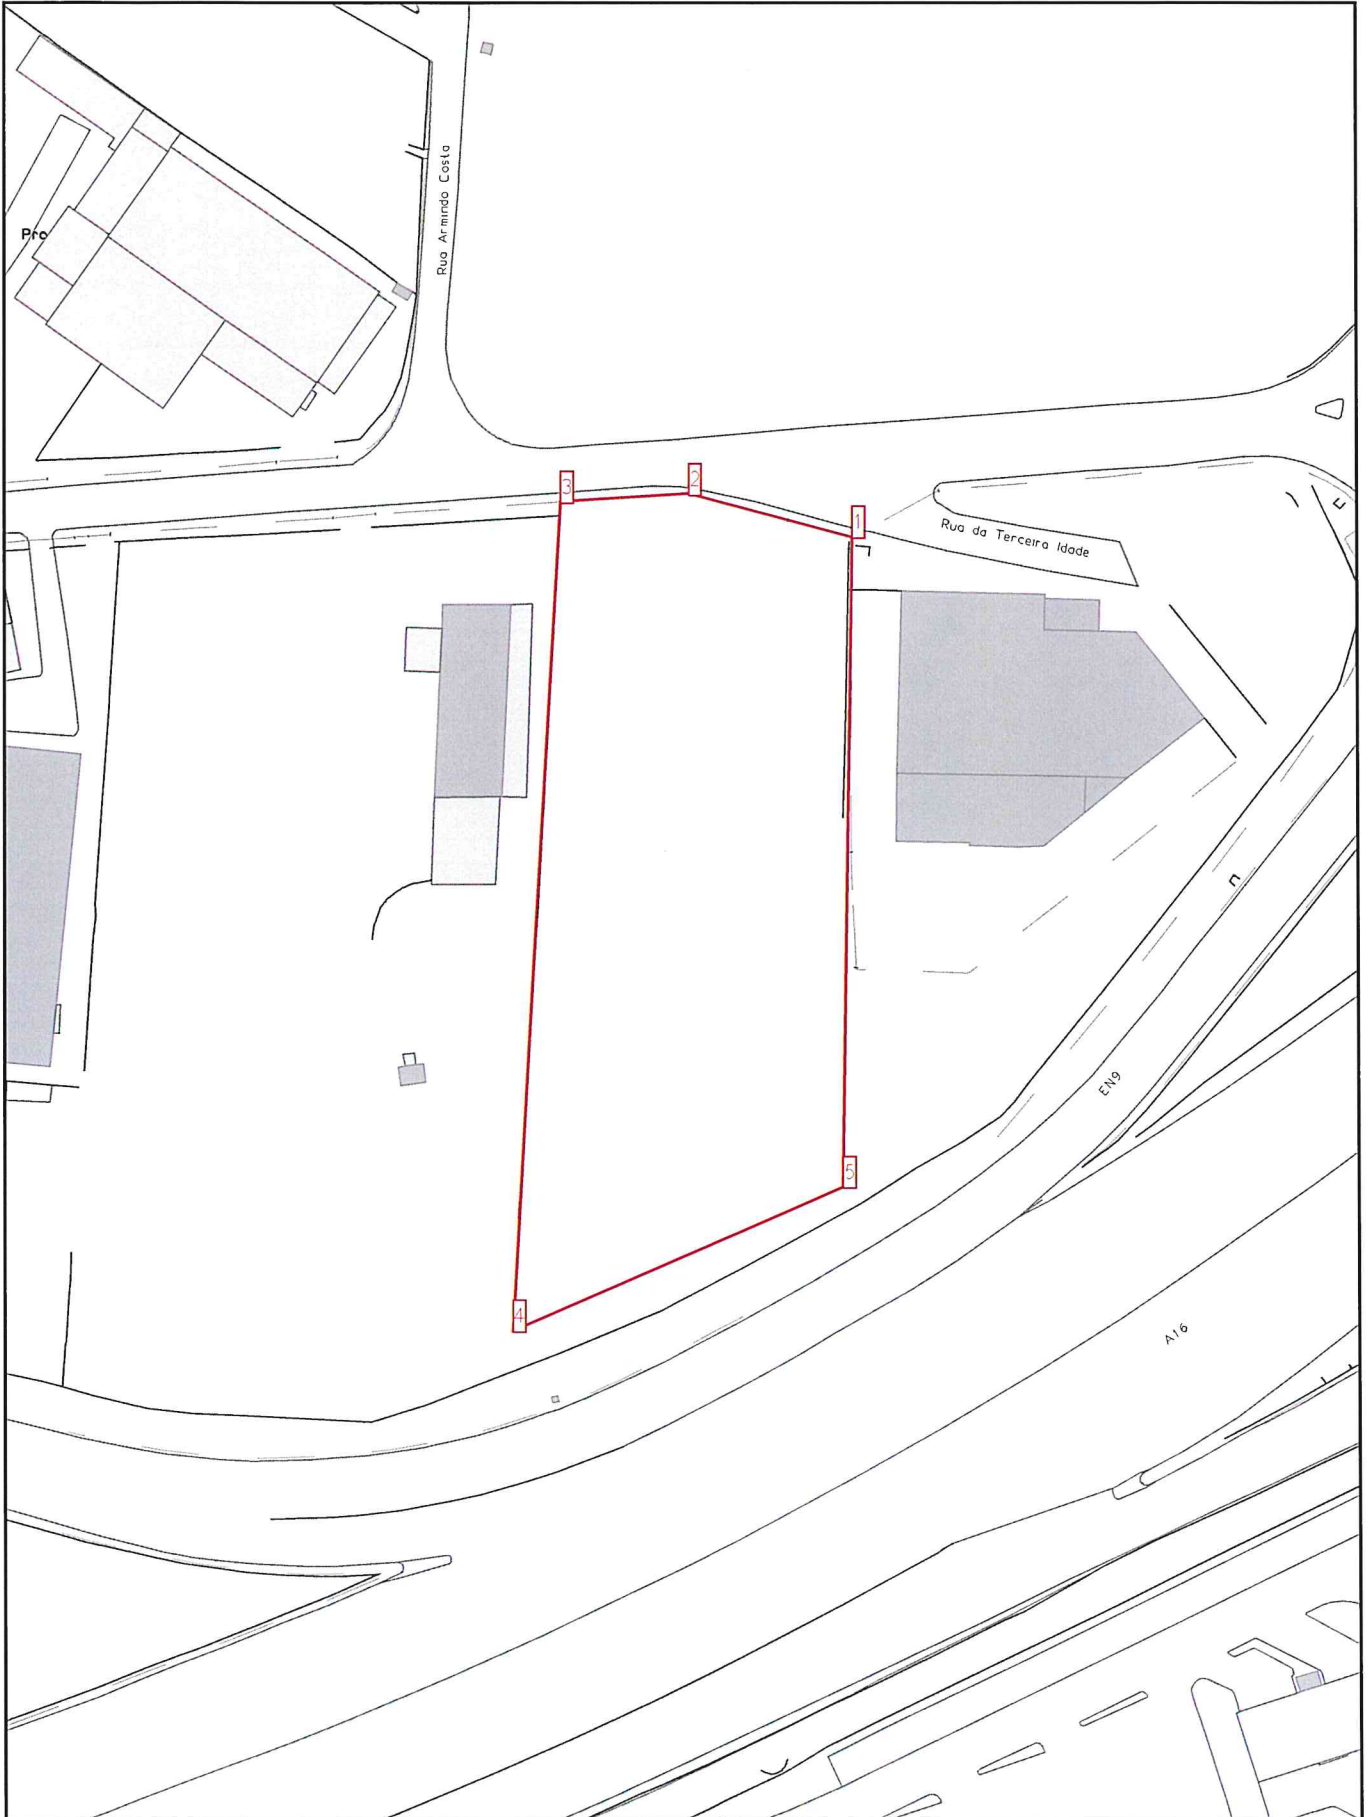

NORTE

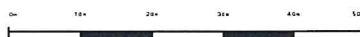

Escala 1:1000

Projecto:

1 - X: -109798.9 - Y: -102066.2
2 - X: -109821.9 - Y: -102060.2
3 - X: -109839.9 - Y: -102061.3
4 - X: -109846.7 - Y: -102177.6
5 - X: -109800.2 - Y: -102157.4

Área (m2): 4571.5

Perímetro (m): 300.1

NOTA: Coordenadas em metros referentes ao sistema de referência PT-TM06/ETRS89