


101.000,00

-99.300,00

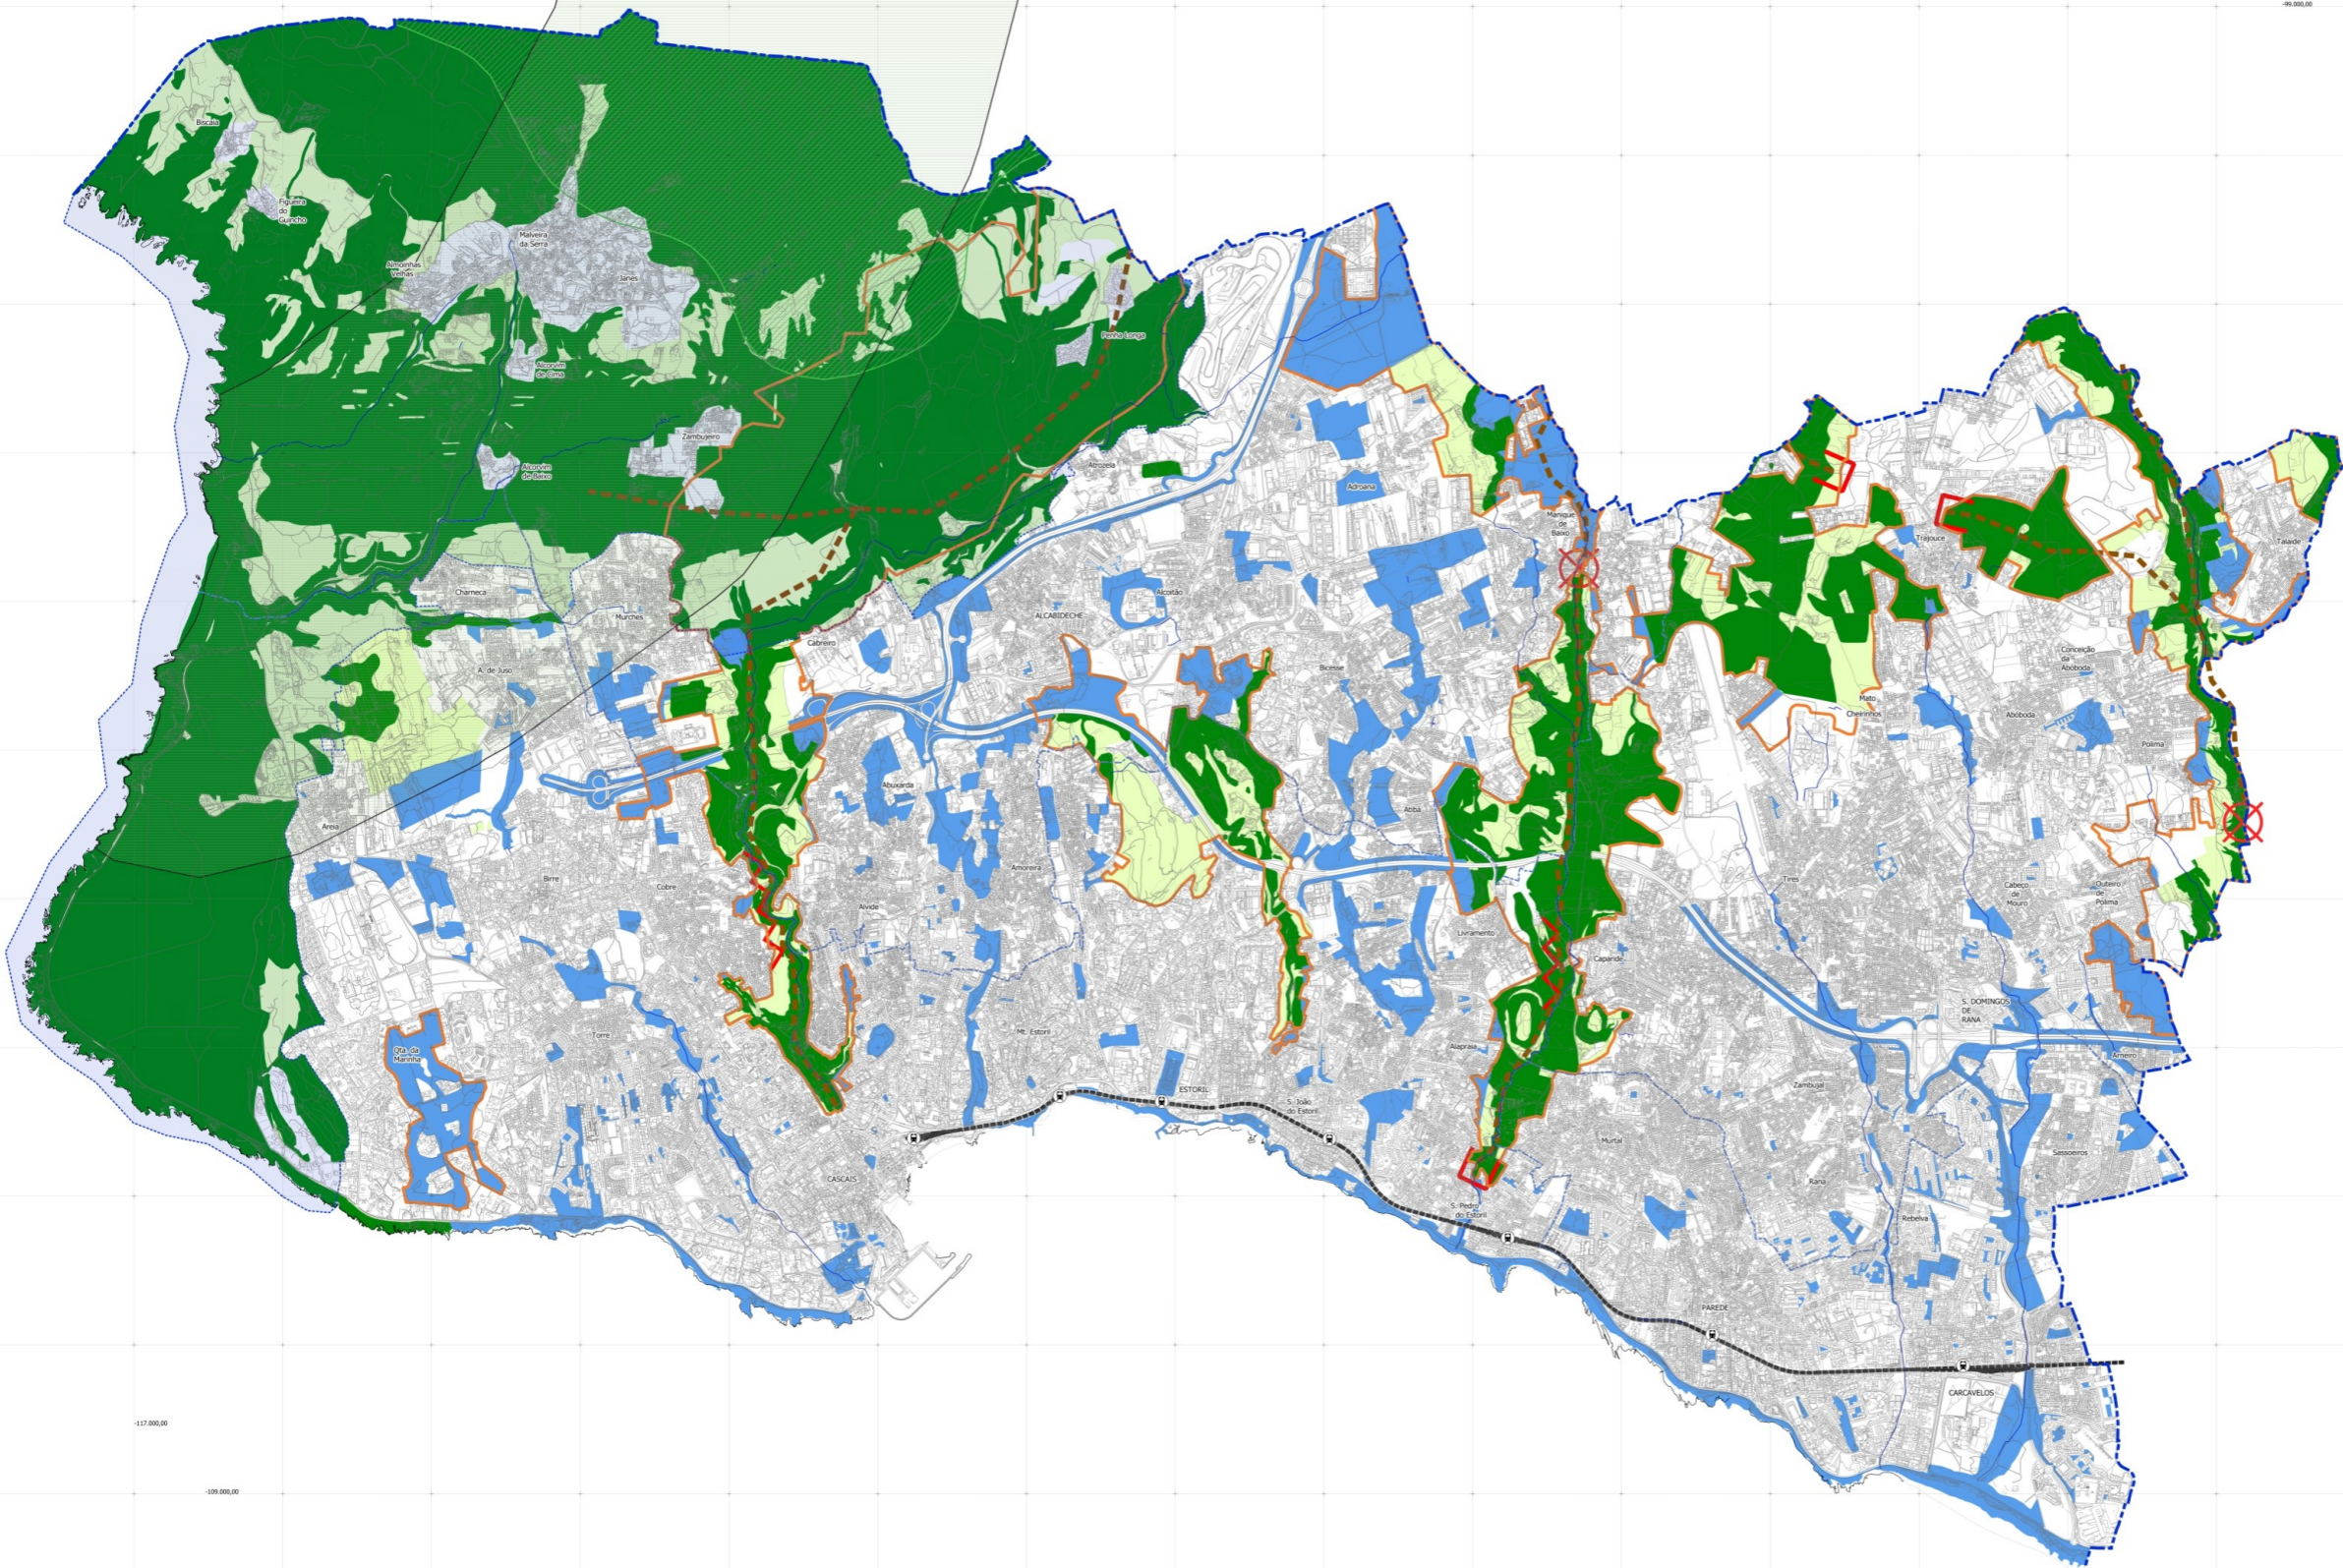

117.000,00

-109.000,00

- LEGENDA**
- LIMITES ADMINISTRATIVOS**
 - LIMITE DO CONCELHO
 - - - LIMITE DE FREGUESIA
 - REDE ECOLÓGICA METROPOLITANA**
 - Ligação / Corredor Estruturante Primário
 - Área Estuarina Primária
 - Área Estuarina Secundária
 - Área Vital
 - Ligação / Corredor Vital
 - Estrangulamento Pontual
 - Estrangulamento Contínuo
 - Local Temporal
 - ESTRUTURA ECOLÓGICA MUNICIPAL**
 - Estrutura Ecológica Fundamental
 - Estrutura Ecológica Complementar
 - Estrutura Ecológica Urbana

Plano Diretor Municipal de Cascais Alteração para Adequação ao Novo R31GT (Correções Materiais)		CASCAIS <small>Município</small>
Área Temática Planta de Ordenamento	Data JUNHO 2024	
Escala 1 : 15 000	Título PLANTA DA ESTRUTURA ECOLÓGICA 01_03	Número 01_03