


Designação do projeto:	
RECAPE do Aparthotel da Penha Longa	
Freguesia de Alcabideche - Concelho de Cascais	
Designação do desenho:	N.º do desenho:
Planta de Localização em Carta Militar	1
Escala:	Data:
1:25 000	Julho 2021
Base: Carta Militar, série M888, escala 1:25000, folhas 415, 416, 429, 430 Limites administrativos: CAOP 2020 Sistema de referência: PT-TM06/ETRS89	
Júlio de Jesus consultores	



- Limite do projeto
- Limite do edifício
- Limite do Conjunto Turístico da Quinta da Penha Longa

Designação do projeto:
RECAPE do Aparthotel da Penha Longa
 Freguesia de Alcabideche - Concelho de Cascais

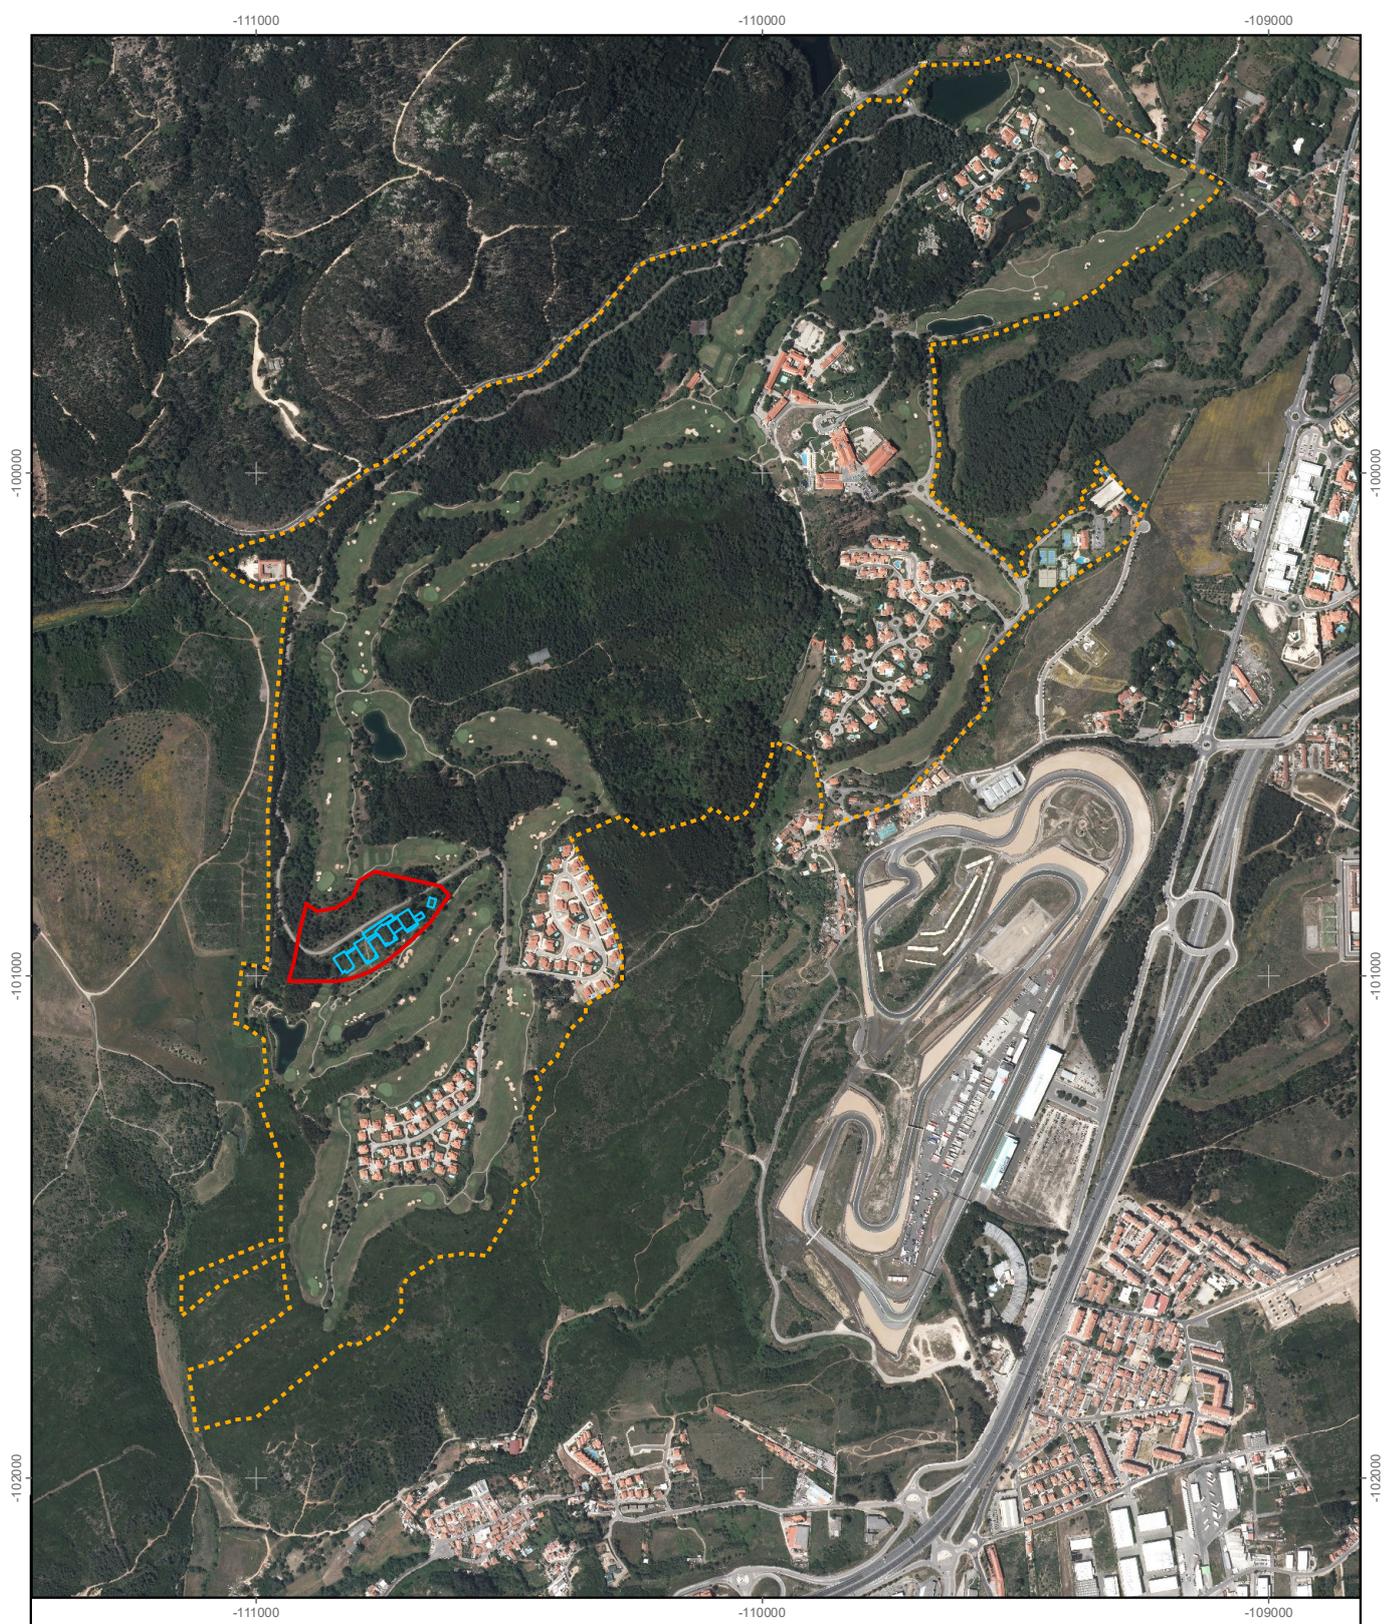

Designação do desenho:
Planta de Localização Sobre Ortofoto

N.º do desenho:
2

Escala:
1:15 000

Data:
Julho 2021

Base: ortofoto, DGT
 Limites administrativos: CAOP 2020
 Sistema de referência: PT-TM06/ETRS89

Júlio de Jesus
 consultores