Legenda

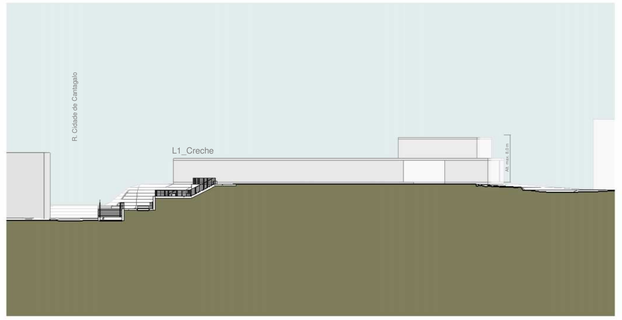

Corte A

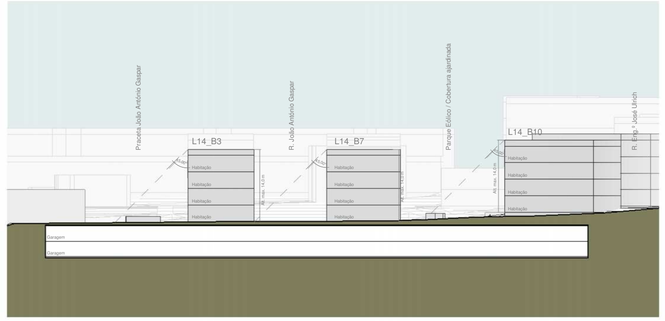

Corte J

Corte K

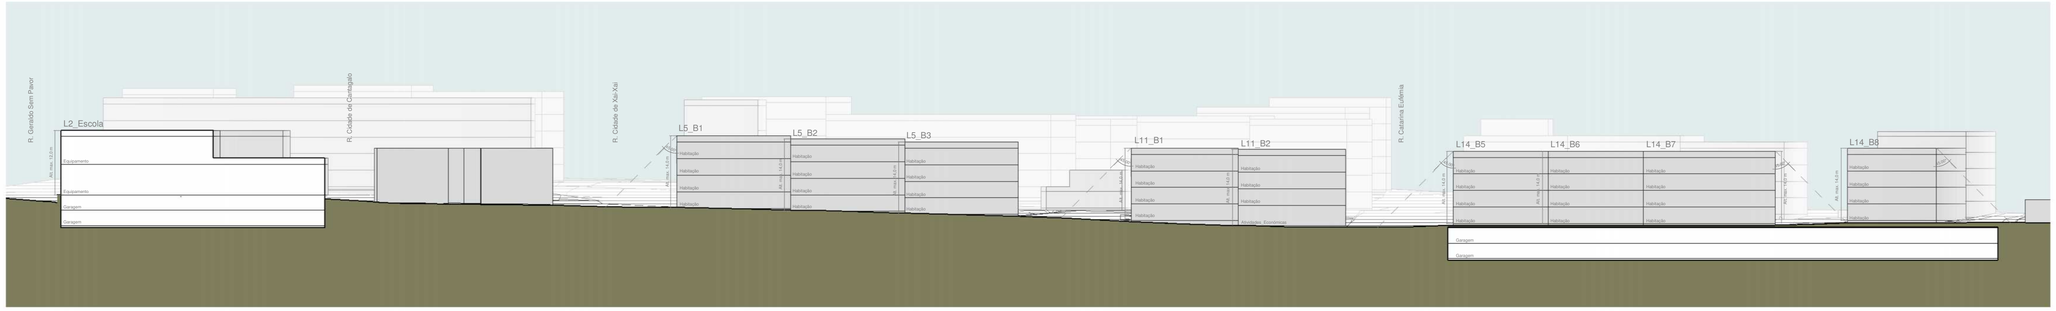

Corte B

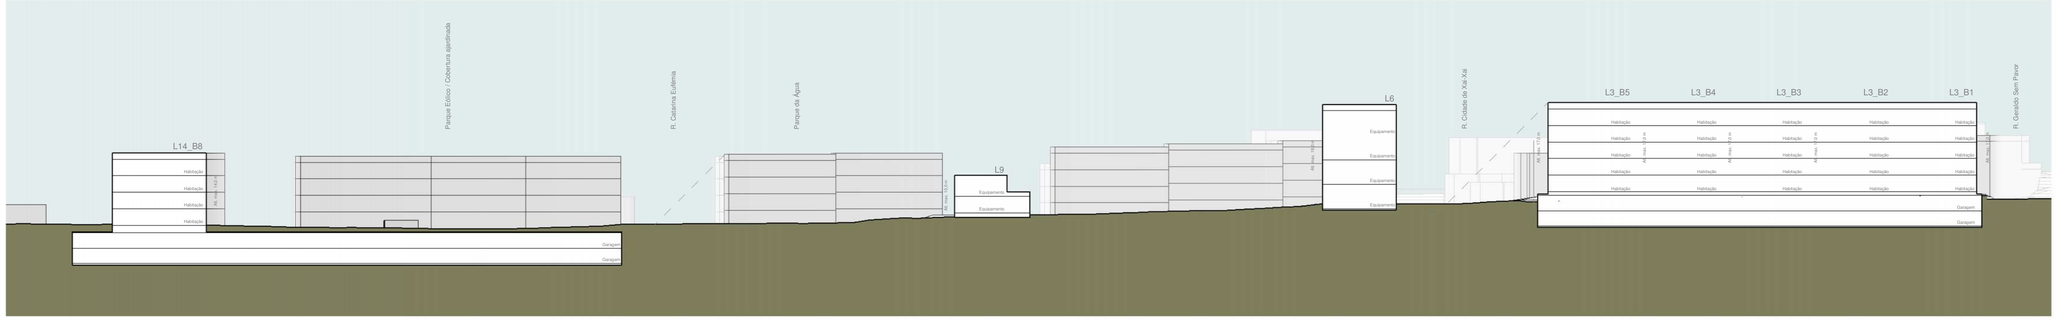

Corte C

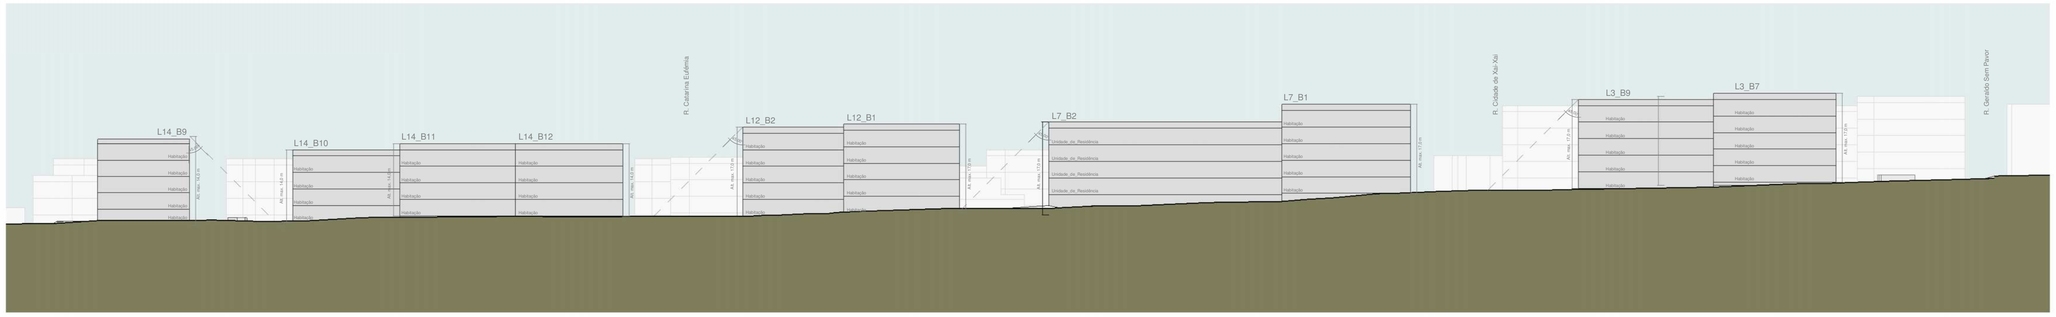

Corte D

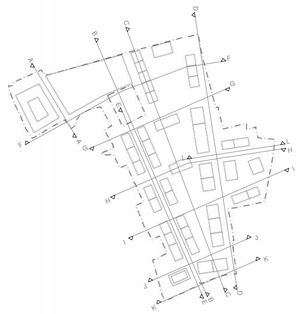

DPE | *DEME* DEPARTAMENTO DE PLANEAMENTO ESTRATÉGICO
DIVISÃO DE ESTUDOS ESTRATÉGICOS

CASCAIS
CÂMARA MUNICIPAL

enquadramento: UE BAIRRO MARECHAL CARMONA, FONTAÍNHAS, CASCAIS E ESTORIL		data: JAN 2024
especialidade: ARQUITETURA	projeto: REPARCELAMENTO	desenho: Lot. 4.4.1
designação: Perfis longitudinais e transversais		escala: 1:500

ISO A1