

ANEXO N.º 5

Modelo n.º 5

Aviso para Retirar Veículo do Estacionamento Indevido

Câmara Municipal de Alcanena

AVISO
Estacionamento
Indevido

Conforme o ponto n.º 1, do Art.º 30 do Regulamento Municipal de Trânsito, o proprietário deste veículo deverá retirar o mesmo, no prazo de 10 dias úteis, sob a pena do mesmo ser removido pela fiscalização municipal.

Fiscal Municipal: _____
 Alcanena, _____ de _____ de _____
 A Presidente
 (Fernanda Maria Pereira Assis Pereira)

205295687

MUNICÍPIO DE ALENQUER

Aviso n.º 21910/2011

Para os devidos efeitos se torna público que, por meu despacho de 2 de Setembro do ano transacto, foi concedida a renovação da licença sem remuneração pelo período de um ano à assistente operacional, Ana Cristina Pereira, com início em 1 de Setembro de 2010, ao abrigo do disposto no n.º 1 do artigo 234.º da Lei n.º 59/2008, de 11 de Setembro.

17 de Outubro de 2011. — O Presidente da Câmara, *Jorge Manuel Cunha Mendes Riso*.

305253906

MUNICÍPIO DO BARREIRO

Aviso (extracto) n.º 21911/2011

Torna-se público o meu despacho de 13/09/2011, o qual deu anuência ao pedido exoneração nos termos do artigo 32.º da Lei n.º 12-A/08 de 27 de Fevereiro, do Assistente Operacional António Manuel Maria Manilha, com efeitos a 01 de Novembro de 2011.

24 de Outubro de 2011. — O Vereador, no uso da competência delegada, *Carlos Alberto Fernandes Moreira*.

305282734

MUNICÍPIO DE BRAGANÇA

Aviso n.º 21912/2011

Renovação da comissão de serviço

Torna-se público que, por meu despacho de 07 de Outubro de 2011, foi renovada a Comissão de Serviço do actual titular do cargo de Chefe

da Divisão Administrativa, Luísa Maria Parreira Barata, com efeitos a partir do dia 09 de Dezembro de 2011, pelo período de três anos, ao abrigo dos artigos 23.º e 24.º da Lei n.º 2/2004, de 15 de Janeiro, alterada e republicada pela Lei n.º 51/2005 de 30 de Agosto, aplicável por força do n.º 1 do artigo 9.º-B do Decreto-Lei n.º 93/2004, de 20 de Abril, aplicada à administração local pelo Decreto-Lei n.º 93/2004, de 20 de Abril, com a redacção dada pelo Decreto-Lei n.º 104/2006, de 7 de Junho.

26 de Outubro de 2011. — O Presidente da Câmara, *António Jorge Nunes* (engenheiro civil).

305289214

Aviso n.º 21913/2011

Renovação da comissão de serviço

Torna-se público que, por meu despacho de 01 de Agosto de 2011, foi renovada a Comissão de Serviço do actual titular do cargo de Director de Departamento de Obras e Urbanismo, Vítor Manuel do Rosário Padrão, com efeitos a partir do dia 01 de Outubro de 2011, pelo período de três anos, ao abrigo dos artigos 23.º e 24.º da Lei n.º 2/2004, de 15 de Janeiro, alterada e republicada pela Lei n.º 51/2005 de 30 de Agosto, aplicável por força do n.º 1 do artigo 9.º-B do Decreto-Lei n.º 93/2004, de 20 de Abril, aplicada à administração local pelo Decreto-Lei n.º 93/2004, de 20 de Abril, com a redacção dada pelo Decreto-Lei n.º 104/2006, de 7 de Junho.

26 de Outubro de 2011. — O Presidente da Câmara, *António Jorge Nunes* (engenheiro civil).

305289036

MUNICÍPIO DE CASCAIS

Regulamento n.º 589/2011

Regulamento da Urbanização e Edificação do Município de Cascais

O Regulamento da Urbanização e Edificação do Município de Cascais (RUEM) actualmente em vigor foi aprovado ao abrigo da competência regulamentar cometida aos Municípios fixada na vigência do Decreto-Lei n.º 555/99, de 16 de Dezembro, com as alterações e na redacção dada pela Lei n.º 60/2007, de 4 de Setembro.

O regime que agora se pretende fazer vigorar no Município de Cascais assenta, por um lado, na necessidade de introduzir as inerentes adaptações decorrentes da décima alteração ao Regime Jurídico da Urbanização e Edificação (RJUE) fixada no Decreto-Lei n.º 26/2010, de 30 de Março, e por outro, em promover os ajustamentos e reformulações colhidos com a experiência da aplicação diária do diploma nos últimos dois anos.

As alterações introduzidas pelo Decreto-Lei n.º 26/2010, na senda do regime já fixado pela Lei n.º 60/2007, visam acentuar a simplificação administrativa das operações urbanísticas, determinando em simultâneo a diminuição do controlo prévio, quer ao nível dos procedimentos de consultas quer na tramitação e intervenção da administração, e o acréscimo da confiança e responsabilização de cada interveniente no procedimento urbanístico, quer na qualidade de particular/ interessado quer como profissional.

Tal entendimento havia sido já preconizado e traduzido na Lei n.º 31/2009, de 31 de Julho que estabelece a qualificação profissional exigível aos técnicos responsáveis pela elaboração e subscrição de projectos, fiscalização de obra e pela direcção técnica da mesma.

O presente regulamento acolhe, por um lado o princípio de responsabilização dos intervenientes no procedimento, optando nesta matéria por remeter para o diploma específico todas as questões concernentes com os direitos e deveres dos técnicos, e por outro, assume de forma efectiva o princípio da simplificação administrativa, ao nível da instrução dos procedimentos e desmaterialização do processo.

As alterações ao regulamento foram sujeitas a discussão pública, nos termos das disposições conjugadas previstas no artigo 4.º do Decreto-Lei n.º 26/2010 e 118.º do Código do Procedimento Administrativo, para recolha de sugestões, durante o prazo de 30 dias, tendo o mesmo sido aprovado na sua globalidade na reunião da Câmara Municipal de 25 de Julho de 2011 e na reunião plenária da Assembleia Municipal de 26 de Setembro de 2011.

CAPÍTULO I

Disposições Gerais

Artigo 1.º

Lei habilitante

O Regulamento da Urbanização e Edificação, de ora em diante designado por RUEM, é elaborado e aprovado ao abrigo do disposto no

artigo 241.º da Constituição da República Portuguesa, no uso da competência conferida pela alínea *a*) do n.º 2 do artigo 53.º e da alínea *a*) do n.º 6 do artigo 64.º, ambas da Lei n.º 169/99, de 18 de Setembro, alterada pela Lei n.º 5-A/2002, de 11 de Janeiro, e do artigo 3.º do Decreto-Lei n.º 555/99, de 16 de Dezembro, com as alterações e na redacção que lhe foi dada pelo Decreto-Lei n.º 26/2010, de 30 de Março.

Artigo 2.º

Âmbito de aplicação

O RUEM é aplicável em toda a área do Município de Cascais.

Artigo 3.º

Objecto

O RUEM estabelece as regras respeitantes à urbanização e edificação e à utilização do espaço público, no âmbito das operações urbanísticas, sem prejuízo do disposto noutras normas legais e regulamentares em vigor.

Artigo 4.º

Definições

Para efeitos de aplicação do RUEM, são consideradas as seguintes definições:

a) Alinhamento (ou linha marginal) — linha que, em planta, separa uma via pública dos edifícios existentes ou previstos ou dos terrenos contíguos, definida pela intersecção dos planos verticais das fachadas, muros ou vedações, com o plano horizontal dos arruamentos adjacentes;

b) Altura da fachada — dimensão vertical da fachada, contada a partir do ponto de cota média do terreno, no alinhamento da fachada, até à linha superior do beirado ou platibanda;

c) Anexo — construção encerrada, de uso complementar ao uso da construção principal, que não reúne condições de habitabilidade nos termos do RGEU, destinando-se predominantemente a estacionamento, arrumos ou áreas técnicas;

d) Área bruta de construção (Abc) — somatório da área bruta de cada um dos pavimentos de todos os edifícios que existem, ou podem ser realizados, incluindo anexos, com exclusão de terraços descobertos e varandas, galerias exteriores de utilização pública, sótãos sem pé-direito regulamentar para fins habitacionais, arrecadações em cave ou sótão, afectas aos fogos ou a espaços de actividades económicas, desde que sejam separadas fisicamente daqueles, áreas técnicas, acima ou abaixo do solo e áreas de estacionamento abaixo da cota de soleira, incluindo zonas de acesso;

e) Área de implantação (AI) — área, medida em metros quadrados, resultante da projecção horizontal da construção sobre o terreno, medida pelo extradorso das paredes exteriores dos edifícios, na sua intersecção com o plano do solo, incluindo anexos e excluindo corpos salientes balconados e caves totalmente enterradas;

f) Áreas técnicas — compartimentos de uso complementar ao uso do edifício principal, que não reúnem condições de habitabilidade nos termos do RGEU, destinando-se designadamente à instalação de postos de transformação, centrais térmicas, compartimentos de recolha de lixo, casa de máquinas, depósito de águas ou central de bombagem, etc.

g) Arruamento — toda e qualquer via de circulação, podendo ser qualificado como rodoviário, ciclável, pedonal ou misto, conforme o tipo de utilização, incluindo, em função do caso, a via de tráfego, zonas de estacionamento, passeios, bermas, separadores ou áreas ajardinadas ao longo da faixa de rodagem, podendo ser públicos ou privados;

h) Balanço — medida do avanço de qualquer saliência tomada além dos planos da fachada;

i) Cave — piso localizado abaixo da cota de soleira, com a maioria do seu volume localizado abaixo do perfil natural do terreno e sem condições de habitabilidade nos termos do RGEU.

j) Cota máxima de soleira — cota de referência da plataforma correspondente ao piso térreo de uma construção, tendo em conta a relação entre o perfil natural do terreno, as cotas do arruamento de acesso e as cotas dos terrenos e construções confinantes;

k) Corpos salientes — avanço de um corpo volumétrico ou uma parte volumétrica, em balanço, relativamente ao plano de qualquer fachada;

l) Dono da obra — pessoa singular ou colectiva, pública ou privada, por conta de quem a obra está a ser ou foi executada;

m) Empena — cada uma das fachadas laterais de um edifício, geralmente cega (sem janelas nem portas) através das quais o edifício pode encostar aos edifícios contíguos;

n) Estacionamento público — local exclusivamente destinado ao estacionamento de veículos pelo público;

o) Fachada — frente da construção de um edifício que confronte com arruamentos ou espaços públicos ou privados;

p) Fachada principal — Aquela onde se localiza a entrada principal da edificação;

q) Logradouro — área complementar e serventúria de edifício, com o qual constitui uma unidade predial e que funcionalmente se encontra conexa com ele, servindo de jardim, quintal ou estacionamento;

r) Lote — área de terreno destinada à construção, resultante de uma operação de loteamento;

s) Parcela — área de território física ou juridicamente não resultante de uma operação de loteamento;

t) Pé-direito — altura de um compartimento, medida entre o pavimento e o tecto;

u) Perfil natural do terreno — perfil do terreno existente à data da instrução do pedido, constante de levantamento topográfico;

v) Plano de fachada — plano vertical que contém a linha de intersecção de cada troço recto de uma fachada com o solo exterior ou superfície horizontal equivalente;

w) Polígono de implantação — linha poligonal que demarca a área máxima na qual deve ser implantado integralmente o edifício, incluindo os seus corpos balconados e telheiros, com exclusão dos elementos arquitectónicos;

x) Quarteirão — Conjunto de edifícios implantados numa área urbana em forma de polígono, delimitada por arruamentos ou espaços públicos;

y) Referencia NCS OU RAL — sistema de identificação da cor ou tonalidade;

z) Trabalhos de remodelação de terrenos — operações urbanísticas que impliquem a destruição do revestimento vegetal, a alteração do relevo natural e das camadas de solo arável ou o derrube de árvores de alto porte ou em maciço para fins não exclusivamente agrícolas, pecuários, florestais ou mineiros;

aa) Varanda — corpo saliente, ou não, aberto ao exterior.

CAPÍTULO II

Da Edificação

SECÇÃO I

Normas Urbanísticas e Desenho Urbano

Artigo 5.º

Condições gerais de edificabilidade

1 — A aptidão para edificação urbana de qualquer prédio deve cumprir as seguintes condições:

a) Capacidade de edificação, de acordo com o previsto em instrumento de gestão territorial aplicável e demais legislação;

b) Dimensão, configuração e características topográficas e morfológicas aptas ao aproveitamento urbanístico, no respeito das boas condições de funcionalidade, salubridade e acessibilidade.

2 — No licenciamento ou comunicação prévia de obras de construção em prédios que não exijam a criação de novas vias públicas, devem ser sempre asseguradas as condições de acessibilidade de veículos e peões e, quando necessário, a beneficiação do arruamento existente.

3 — As intervenções urbanísticas a efectuar nos logradouros devem conformar-se com o perfil natural do terreno, designadamente na sua relação com a propriedade confinante.

Artigo 6.º

Alinhamento viário

1 — O licenciamento ou comunicação prévia de qualquer obra de edificação carece de prévia definição do respectivo alinhamento viário.

2 — Os alinhamentos a definir terão como base perfis tipo com faixa de rodagem de 6,50 m de largura, ou 3,50 m no caso de vias de sentido único, e com passeios de 2,25 m de largura.

3 — Em zonas urbanas consolidadas pode ser admitida a manutenção do alinhamento estabelecido pelas edificações contíguas existentes, desde que não advenham inconvenientes funcionais para a circulação pedonal ou viária.

4 — Nos caminhos existentes nas zonas situadas fora dos perímetros urbanos pode ser dispensada a execução de passeios, sendo os alinhamentos definidos com base em perfis que contenham apenas faixa de rodagem e valetas marginais de escoamento de águas pluviais.

5 — Por imperativos urbanísticos ou viários, a construção ou reconstrução de passeio público com as características definidas pelos serviços

municipais pode constituir condição de deferimento do licenciamento ou da admissão da comunicação prévia.

6 — Quando o cumprimento do alinhamento definido implique a integração na via pública de quaisquer parcelas de terrenos, deve o titular da licença ou comunicação prévia transmitir ou integrar no domínio municipal a área de terreno necessária para a execução da infra-estrutura viária definida.

Artigo 7.º

Muros de vedação

1 — A edificação de quaisquer muros de vedação confinantes com a via pública está sujeita ao disposto no n.º 1 do artigo anterior.

2 — Os muros de vedação confinantes com a via pública não podem exceder 0,80 m de altura na sua parte maciça construída.

3 — Justapostos aos muros referidos no número anterior podem ser colocados gradeamentos, chapas metálicas ou outro material opaco, desde que tal não afecte a estética do local e, no seu conjunto, a altura não exceda os 2,00 m, de acordo com o desenho constante do Anexo I.

4 — Sem prejuízo do disposto na alínea b) do n.º 1 do artigo 6.º-A do RJUE e do disposto em legislação específica, os muros de vedação não confinantes com a via pública, não podem exceder os 2,00 m de altura relativamente ao perfil natural do terreno.

5 — Para efeitos de medição da altura dos muros de vedação confinantes com a via pública ou com os terrenos vizinhos, considera-se como referência o perfil natural do terreno ou a cota do lancil, existente ou proposto, confinante com o muro.

6 — O projecto de arquitectura respeitante a muros de vedação a implantar nos perímetros urbanos históricos, como tal definidos na carta de ordenamento do PDM de Cascais, deve ser subscrito por arquitecto.

Artigo 8.º

Estudos de Quarteirão

A elaboração de estudos de quarteirão, tendo em vista o cálculo dos índices a aplicar, obedece aos seguintes princípios:

a) São contabilizadas as áreas de todos os edifícios legalmente existentes no quarteirão, sendo que para os edifícios legalmente existentes não licenciados será estimada a sua área de construção, através do produto da área de implantação vezes o número de pisos, sendo tal facto averbado no respectivo estudo;

b) As áreas de cada edifício a ter em conta para o apuramento dos índices são contabilizadas de acordo com o estabelecido no Regulamento do PDM, não se contabilizando as referentes a lotes/parcelas que no quarteirão se encontrem por edificar, as quais são descontadas à área do quarteirão;

c) Exceptuam-se do disposto na alínea anterior as áreas dos edifícios que se assumam como dissonantes, considerando-se para este efeito os edifícios que não respeitem os valores ou enquadramentos arquitectónicos e paisagísticos relevantes e as características dominantes da malha urbana envolvente do quarteirão;

d) Os valores indiciários apurados são válidos para todos os lotes/parcelas do quarteirão, sendo posteriormente dispensada a elaboração de novos estudos que visem o apuramento destes valores para o mesmo quarteirão;

e) Do estudo de quarteirão consta igualmente o número de pisos e de fogos existentes em cada edifício, de modo a aferir a densidade habitacional e a moda da cércea do quarteirão;

f) Os parâmetros urbanísticos resultantes dos estudos de quarteirão existentes para as áreas urbanas consolidadas que possuam a mesma classe de espaço e características morfológicas homogéneas, são aplicáveis aos quarteirões que lhe sejam vizinhos.

Artigo 9.º

Índice de Permeabilidade

Sem prejuízo do disposto no Regulamento do PDM, a superfície permeável mínima nos logradouros é de 30 %.

Artigo 10.º

Anexos

1 — Sem prejuízo do disposto no n.º 1 do artigo 6.º-A do RJUE, os anexos sujeitos a licenciamento ou comunicação prévia devem respeitar o perfil natural do terreno e não exceder:

a) Um piso e 2,60 m de altura máxima, medidos a contar do perfil natural do terreno na extrema da parcela;

b) Em nenhum dos seus lados, 8 m de superfície de contacto com a extrema do lote confinante;

c) 45 m² de área de construção em lotes com área igual ou inferior a 900m², ou 5 % da área do lote, quando esta exceda os 900 m²;

2 — Os anexos referidos no número anterior devem, sempre que possível, respeitar as condições de implantação dos já existentes nas parcelas confinantes e promover a concordância de empenas entre eles.

3 — Os anexos não devem confinar com a via pública, excepto se edificados na categoria de “*espaço urbano histórico*” e desde que integrados nas características dominantes da frente de rua.

Artigo 11.º

Caves

A área das caves que possuam uma ou mais fachadas desafogadas, é contabilizada para efeitos de índice de construção, excepto se as mesmas apresentarem um pé-direito, entre lajes, inferior a 2,40 m e vãos com características distintas das definidas no artigo 71.º do RGEU.

Artigo 12.º

Salas de Condomínio

Os novos edifícios, passíveis de se constituírem em regime de propriedade horizontal, com um número de fracções superior a doze, devem ser dotados de um espaço dimensional e funcionalmente vocacionado para a realização das assembleias de condóminos, gestão e manutenção das coisas comuns, que cumpram as seguintes condições:

a) Ser independente e ter acesso fácil a partir do espaço de circulação do condomínio;

b) Cumprir as exigências estabelecidas para os compartimentos habitáveis e ter uma área mínima de 1,00m² por fracção autónoma até quarenta fracções, aumentando 0,50m² por cada fracção acima deste número;

c) Dispor de instalações sanitárias.

Artigo 13.º

Plano de acessibilidades

1 — O plano de acessibilidades de pessoas com mobilidade condicionada, quando legalmente exigido, deve contemplar soluções de detalhe métrico e construtivo e integrar os seguintes elementos:

a) Memória descritiva e justificativa;

b) Planta de implantação com a indicação da rede de espaços ou compartimentos acessíveis, à escala adequada;

c) Elementos gráficos à escala 1/100 ou superior, contendo informação respeitante ao percurso acessível até à entrada das várias áreas no edifício, devidamente cotado em toda a sua extensão, ao tipo de materiais a aplicar, à inclinação das rampas propostas, aos raios de curvatura, à altura das guardas e aos pormenores das escadas em corte construtivo.

2 — Para os efeitos previstos nos n.ºs 1.6.4 e 1.6.5 das normas técnicas constantes do Decreto-Lei n.º 163/2006, de 8 de Agosto, deve a alteração da textura e da pintura com a cor contrastante nas passagens de peões ser efectuada de acordo com as normas constantes no anexo II.

Artigo 14.º

Materiais e cores de revestimento exterior

1 — Os materiais e as cores a aplicar nas fachadas e coberturas das edificações devem ser escolhidos de modo a proporcionar a sua adequada integração no local, do ponto de vista arquitectónico, paisagístico e cultural.

2 — Apenas são admitidas cores das quais resulte uma harmonização cromática com a envolvente, podendo os serviços municipais indicar outras diferentes para acautelar a correcta inserção urbanística das edificações e a harmonia do conjunto edificado.

3 — As intervenções nas fachadas ao nível da sua pintura devem ser precedidas da indicação da cor, através da sua referência NCS ou RAL.

SECÇÃO II

Da composição das fachadas

Artigo 15.º

Corpos salientes e varandas

1 — Por razões de integração arquitectónica e de composição das fachadas, pode ser admitida a ocupação aérea de espaço público por corpos salientes e varandas, devendo a sua projecção em toda a extensão sobre a via pública cumprir uma distância vertical não inferior a 2,50 m.

2 — O balanço permitido para os corpos salientes e varandas não pode ultrapassar 50 % da largura do passeio e o máximo de 1,60 m.

Artigo 16.º

Empenas

As empenas voltadas aos confrontantes devem ser tratadas ou dar continuidade aos revestimentos utilizados nas fachadas.

Artigo 17.º

Elementos adicionais amovíveis

Só são admitidos elementos adicionais amovíveis desde que colocados a uma altura de 3,00 m acima do passeio e cujo balanço não ultrapasse o plano definido pelas guardas das varandas, devendo ainda ser colocados de forma a não prejudicar a segurança e os direitos de terceiros.

Artigo 18.º

Colocação de equipamentos nas fachadas e nas coberturas dos edifícios

1 — As operações urbanísticas sujeitas a licenciamento ou a comunicação prévia devem prever, em função da natureza da operação:

a) Espaços para colocação de equipamentos, designadamente aparelhos de ar condicionado, de exaustão, ventilação ou aquecimento, painéis solares fotovoltaicos ou geradores eólicos, chaminés ou outros, que não sejam visíveis a partir do espaço público;

b) Calhas internas para instalação de telefones, TV, electricidade e outros.

2 — Os novos edifícios destinados a comércio, serviços, restauração, hotelaria ou similares, devem contemplar a pré-instalação de aparelhos de AVAC.

3 — A insonorização dos aparelhos de AVAC deve ficar garantida, assim como a recolha de líquidos resultantes do seu funcionamento, que em caso algum podem verter para a via pública.

SECÇÃO III

Procedimentos específicos

Artigo 19.º

Operações urbanísticas com impacte relevante

Para efeitos do disposto no n.º 5 do artigo 44.º do RJUE, são operações urbanísticas com impacte relevante aquelas que preenchem qualquer um dos seguintes requisitos:

a) Possuam área de construção contabilizável para efeitos de índice de construção igual ou superior a 1.200 m²;

b) Disponham de mais de cinco fogos;

c) Provoquem ou envolvam uma sobrecarga dos níveis de serviço nas infra-estruturas ou ambiente, nomeadamente vias de acesso, tráfego, estacionamento, ruído ou outras.

Artigo 20.º

Operações com impacto semelhante a uma operação de loteamento

São obras com impacto semelhante a uma operação de loteamento as que possuam as características enunciadas no artigo anterior, bem como toda e qualquer construção que, isolada ou conjuntamente:

a) Possua mais de uma caixa de escadas de acesso comum a fracções ou unidades independentes e disponha de mais de cinco fracções ou unidades de utilização, com excepção das destinadas a estacionamento automóvel;

b) Envolve uma sobrecarga dos níveis de serviço nas infra-estruturas ou ambiente, nomeadamente vias de acesso, tráfego, estacionamento, ruído e enquadramento paisagístico;

c) Esteja funcionalmente ligada ao nível de subsolo ou por elementos estruturais ou de acesso, embora se apresentem com edificações autónomas acima do nível do terreno.

Artigo 21.º

Obras de escassa relevância urbanística

1 — As edificações erigidas ao abrigo do disposto na alínea a) do n.º 1 do artigo 6.º-A do RJUE só podem localizar-se no logradouro, não

podendo a sua área exceder 10 m² no seu conjunto, ainda que erigidas em momentos distintos.

2 — Consideram-se estufas de jardim, para efeitos do disposto na alínea c) do n.º 1 do artigo 6.º-A do RJUE, as instalações a erigir no logradouro destinadas ao cultivo e resguardo de plantas, constituídas por estruturas amovíveis de carácter ligeiro que não impliquem obras em alvenaria.

3 — Os arranjos exteriores e os melhoramentos das áreas envolventes das edificações, para efeitos do disposto na alínea d) do n.º 1 do artigo 6.º-A do RJUE, devem observar o disposto nas disposições legais e regulamentares em matéria de plantação e protecção de espécies arbóreas e não podem:

a) Determinar uma área de impermeabilização total do logradouro superior ao previsto no artigo 9.º do presente regulamento;

b) Implicar uma modelação de terrenos para além de 0,50 m.

4 — Os equipamentos lúdicos ou de lazer associados à edificação principal, para efeitos do disposto na alínea e) do n.º 1 do artigo 6.º-A do RJUE, não podem desrespeitar qualquer um dos seguintes requisitos:

a) Confinar com a via pública;

b) Possuir área de construção superior a 20 m²;

c) Possuir altura superior a 3 m ou, em alternativa, à cêrcea do rés-do-chão do edifício principal;

d) Possuir afastamentos inferiores a 3 m às extremas do lote ou parcela.

5 — Consideram-se obras de escassa relevância urbanística, para efeitos do disposto na alínea i) do n.º 1 do artigo 6.º-A:

a) A pavimentação de acessos e caminhos privados, desde que não efectuados por asfaltagem e que cumpram o disposto no artigo 9.º;

b) Os alpendres e as pérgulas, desde que a sua altura seja inferior à cêrcea do rés-do-chão do edifício principal, possuam área coberta que não exceda os 20 m² e respeitem o polígono de implantação da construção principal ou, na inexistência deste, distem pelo menos 3 m às extremas do lote ou parcela;

c) As chaminés;

d) A instalação de aparelhos de exaustão de fumos, ar condicionado, ventilação e aquecimento central (AVAC) ou similares, desde que não sejam visíveis do espaço público e não prejudiquem a estética do edificado;

e) As pequenas alterações em obras licenciadas ou com comunicação prévia admitida que, pela sua dimensão, natureza, forma, localização e impacto, não afectem a estética e as características da construção ou do local onde se inserem, designadamente pequenos acertos de fachada ou de vãos;

f) As rampas de acesso para pessoas com mobilidade condicionada e a eliminação de barreiras arquitectónicas, quando realizadas nos logradouros dos edifícios;

g) As construções destinadas a abrigo de animais de companhia cuja área não exceda 4m², localizados nos logradouros desde que não conflitem com a via pública.

6 — A instalação dos aparelhos de AVAC ou similares referidos na alínea d) deve observar ainda os requisitos previstos no n.º 3 do artigo 18.º

7 — Sem prejuízo do disposto na alínea d) do n.º 2 do artigo 4.º do RJUE, as obras previstas no presente artigo encontram-se isentas de comunicação prévia e de licença.

Artigo 22.º

Demolições

1 — A Câmara Municipal pode determinar a prévia realização de vistoria das obras de demolição sujeitas a licenciamento ou comunicação prévia.

2 — Quando a dimensão ou as características da demolição o justifiquem, é exigida a prova da prévia desinfestação ou desratização da área sujeita àquela operação.

Artigo 23.º

Medição do projecto de arquitectura

1 — O projecto de arquitectura para obras de edificação que visem a construção de área nova ou a alteração ou ampliação da área de construção existente deve ser objecto de medição.

2 — A medição das áreas de construção contabilizadas para efeitos de índice de construção deve constar de quadro anexo à memória descritiva e justificativa do projecto de arquitectura, o qual deve ser igualmente subscrito pelo técnico autor do projecto.

3 — Para efeito de medição do projecto, devem ser observadas as normas de medição constantes do Anexo III.

Artigo 24.º

Comunicação prévia

1 — A execução das operações urbanísticas sujeitas ao procedimento de comunicação prévia depende do prévio pagamento das taxas urbanísticas ou do seu depósito, da prestação de caução, da realização das cedências ou do pagamento da compensação, quando devidos.

2 — Para os efeitos previstos no n.º 3 do artigo 44.º do RJUE e no prazo de 20 dias, deve o comunicante efectuar as cedências ou integrar no domínio público municipal as parcelas de terreno de acordo com a operação urbanística respectiva, ou proceder ao pagamento da compensação devida.

3 — A comunicação prévia para obras de edificação inseridas em área abrangida por operação de loteamento que contemple a realização de obras de urbanização, só pode ser apresentada após a execução das infra-estruturas mínimas;

4 — Para efeitos do disposto no número anterior, o conceito de infra-estruturas mínimas compreende a execução integral das redes de abastecimento de água, de drenagem de águas residuais domésticas e pluviais, electricidade, telecomunicações e gás, bem como a pavimentação dos arruamentos, com excepção dos passeios e estacionamento.

Artigo 25.º

Estimativa orçamental da obra

1 — A estimativa do custo de obras de edificação deve ser elaborada com base no valor unitário do custo de construção, calculado de acordo com a seguinte fórmula:

$$E = Cm \times K \times Ac$$

em que:

E — Estimativa do custo total das obras de edificação;

Cm — Custo por metro quadrado, nos termos do n.º 1 do artigo 7.º do Decreto-Lei n.º 13/86, de 23 de Janeiro, e da Portaria n.º 1172/2010, de 10 de Novembro, ou na legislação que lhes suceder;

K — Factor a aplicar consoante a utilização de obra, de acordo com os seguintes valores:

i) Habitação, turismo e restauração — 0,90

ii) Comércio, serviços — 0,70

iii) Pavilhões comerciais e industriais — 0,50

iv) Caves, garagens e anexos — 0,30

v) Construções rurais para agricultura — 0,20

vi) Demolições, muralhas de suporte e muros confinantes com via Pública — 0,05

Ac — Área total de construção.

2 — A estimativa do custo de obras de escavação e movimentação de terras deve ser elaborada com base na seguinte fórmula:

$$Ec = Vlb \times (Cm \times 0,05) \times K1$$

em que:

Ec — Estimativa do custo total das obras de escavação;

Vlb — Volume da escavação em bancada;

Cm — Custo por metro quadrado, nos termos do n.º 1 do artigo 7.º do Decreto-Lei n.º 13/86, de 23 de Janeiro, e da Portaria n.º 1172/2010, de 10 de Novembro, ou na legislação que lhes suceder;

K1 — Factor a aplicar consoante a qualidade dos produtos a escavar:

i) Em rocha, *K1* = 1

Em terra, *K1* = 0,35

CAPÍTULO III

Do Loteamento e da Urbanização

SECÇÃO I

Normas Gerais

Artigo 26.º

Projectos de loteamento e de obras de urbanização

1 — A operação de loteamento que preveja a construção de edifícios de habitação colectiva deve contemplar a solução tipológica esquemática

dos mesmos, incluindo, quando for o caso, a indicação da solução de estacionamento em cave.

2 — O projecto de obras de urbanização deve observar os requisitos de integração e concordância com as obras executadas nas urbanizações envolventes, bem como os alinhamentos definidos no âmbito de operações de loteamento confinantes.

3 — Sem prejuízo do previsto em legislação específica, o pedido de informação prévia, de licenciamento ou de comunicação prévia para operações de loteamento ou para operações com impacte relevante deve ainda conter as soluções de localização de recipientes destinados à deposição de resíduos sólidos urbanos, postos de transformação, bocas-de-incêndio, acompanhado dos respectivos elementos escritos e gráficos que contenham a relação com a envolvente e a definição dos materiais e cores a utilizar.

4 — O projecto de obras de urbanização deve ser acompanhado dos projectos de mobiliário urbano e de contentorização para recolha de resíduos sólidos urbanos destinados à recolha selectiva, de acordo com as especificações técnicas constantes dos Anexos IV e V.

5 — O projecto de obras de urbanização deve ainda observar as normas técnicas das entidades concessionárias e ser instruído com os elementos constantes do artigo 69.º

Artigo 27.º

Projecto de arquitectura paisagista

1 — O projecto de arquitectura paisagista para os espaços verdes públicos previstos no âmbito das operações urbanísticas deve conter uma análise vocacional explicativa da tipologia de projecto, fundamentada na dimensão das parcelas a intervir, e prever:

a) Parcelas até 500 m² — a constituição destes espaços como áreas de enquadramento que contribuam para a estrutura verde do concelho;

b) Parcelas de 500 a 2500 m² — a criação de jardins dotados de equipamento de recreio activo e passivo, designadamente relvados e parques infantis, zonas pedonais e de estadia, complementadas com mobiliário urbano;

c) Parcelas superiores a 2500 m² — as necessidades das urbanizações ou zonas urbanas contíguas existentes, equacionando a criação de um parque público que preveja a criação de circuitos de jogging e cicláveis, parques infantis, relvados, zonas pedonais, arbóreas e arbustivas, etc;

d) Parcelas com áreas superiores a 1000m² que confinem com loteamentos industriais — a possibilidade de criação de um reduto ou corredor ecológico através da manutenção ou recriação de uma mata autóctone;

e) Parcelas provenientes de loteamentos industriais, independentemente da sua dimensão — cortinas arbóreas de absorção da volumetria dos edifícios, contribuindo, sempre que possível, para o continuum verde municipal.

2 — Na concepção dos projectos de arquitectura paisagista para os espaços verdes públicos devem ser considerados critérios de natureza funcional, estética e económica, designadamente quanto à manutenção futura dos espaços e adequação do projecto à capacidade de carga inerente a cada tipo de revestimento preconizado.

3 — O projecto de arquitectura paisagista deve prever, nas zonas pavimentadas, a arborização com caldeiras e a utilização de pavimentos permeáveis.

4 — Para a sua correcta elaboração, estes projectos devem ser subscritos por arquitectos paisagistas.

5 — Nos espaços verdes privados, o projecto de arranjos exteriores deve contemplar as seguintes peças escritas e gráficas:

a) Memória descritiva e justificativa;

b) Planta de pavimentos e revestimentos com indicação das zonas permeáveis e impermeáveis;

c) Levantamento topográfico e botânico das árvores e espécies arbóreas existentes no lote, com indicação para cada exemplar, em desenho e em quadro síntese, da identificação da espécie, perímetro à altura do peito (PAP), cota de implantação, estado fitossanitário geral e destino proposto, designadamente a manutenção, transplante ou abate, devendo em caso de transplante ser especificada a sua localização;

d) Planta com sobreposição do levantamento topográfico e botânico das árvores e espécies existentes com o projecto proposto;

e) Lista de espécies vegetais a utilizar;

f) Planta de modulação do terreno e cortes explicativos da resolução de desniveis.

6 — O projecto de arranjos exteriores para os espaços referidos no número anterior devem ser subscritos por arquitecto paisagista, excepto se os espaços possuírem uma dimensão inferior a 250m² e nos mesmos, não existir qualquer espécie vegetal ou ocorrência patrimonial notável.

Artigo 28.º

Consulta pública

1 — Para efeito do disposto no n.º 1 do artigo 22.º e no n.º 2 do artigo 27.º, ambos do RJUE, estão sujeitos a consulta pública os procedimentos de licenciamento e de alteração ao licenciamento de operações de loteamento que excedam algum dos seguintes limites:

- a) 2.000 m² de área bruta de construção;
- b) 10 fogos.

2 — A consulta pública decorre durante o prazo de 15 dias e é publicada designadamente através de edital a afixar nos locais de estilo e no sítio da Câmara Municipal na Internet.

SECCÃO II

Áreas de cedência

Artigo 29.º

Qualificação das áreas de cedência

1 — As parcelas para implantação de espaços verdes públicos ou para equipamentos de utilização colectiva, que se destinem a integrar o domínio municipal no âmbito das operações urbanísticas respectivas, devem confinar com espaço ou via pública ou com outras parcelas municipais com idêntico fim.

2 — A localização das parcelas referidas no número anterior deve contribuir para a qualificação do espaço urbano onde se integram, privilegiando a sua fruição pela população.

3 — A proposta de localização das parcelas de cedência deve respeitar a identidade do local e os factores condicionantes do conforto humano, designadamente a qualidade acústica e visual, a qualidade do ar e a segurança, contribuindo para a criação de espaços multifuncionais.

4 — Na avaliação da proposta de cedência de parcelas para espaços verdes é privilegiada a concentração de área em detrimento da multiplicidade de pequenas parcelas.

5 — Não são admitidas propostas de cedência de áreas em talude com pendente acima de 1:3, de difícil estabilização e manutenção.

Artigo 30.º

Património vegetal

1 — O projecto de arquitectura paisagista deve contribuir para a preservação do património vegetal, público ou privado, constituído pelas espécies ou conjuntos vegetais notáveis existentes, e conter as medidas necessárias que impeçam qualquer tipo de intervenção que o prejudique.

2 — Para a prossecução do objectivo contido no número anterior, pode ser imposta a preservação de espécies ou conjuntos vegetais notáveis e de outros elementos vegetais protegidos por regulamento municipal.

3 — Sem prejuízo do disposto no número anterior, pode ser autorizado o abate ou transplante de árvores ou arbustos de porte arbóreo, devendo com o pedido ser apresentado um levantamento topográfico actualizado, com localização e caracterização de cada uma das espécies vegetais, especificando o seu estado fitossanitário, perímetro à altura do peito (PAP) e proposta de destino.

4 — A autorização mencionada no número anterior carece de vistoria da câmara municipal.

5 — A avaliação das árvores ou arbustos de porte arbóreo, destinadas ao transplante ou abate, é realizada de acordo com as regras da Norma de Granada e com os critérios pelas mesmas definidos.

Artigo 31.º

Espaços verdes públicos

1 — As áreas cedidas para espaços verdes públicos podem contemplar a instalação de mobiliário urbano, desmontável ou fixo, designadamente, papéis, bancos, cabines telefónicas, recipientes para RSUs, abrigos e bolsas de paragens de transportes públicos, mapas e cartazes informativos, bebedouros, bocas de incêndios ou parques infantis, de acordo com o projecto de arquitectura paisagista.

2 — A localização e a implantação do mobiliário urbano nas áreas referidas no número anterior, deve obedecer a critérios de funcionalidade, comodidade, segurança, conservação e facilidade de limpeza, devendo os mesmos permitir ainda a livre fruição do espaço onde se inserem.

3 — Nestes espaços, desde que a dimensão da parcela o permita e tal não inviabilize a finalidade da cedência, pode ser autorizada a instalação, a título precário, de infra-estruturas de suporte de estações de radiocomunicações.

4 — As faixas dos passeios que excedam as dimensões mínimas fixadas na legislação em vigor podem ser complementarmente contabilizadas como áreas de cedência para espaços verdes públicos, quando

ajardinadas e dotadas de mobiliário urbano que possibilite a sua fruição como espaços de lazer.

Artigo 32.º

Execução dos espaços verdes

1 — A execução dos espaços verdes públicos a ceder ao domínio municipal é da responsabilidade do promotor da operação urbanística e está sujeita ao cumprimento do projecto específico, nos termos do licenciamento aprovado ou da comunicação prévia admitida, bem como das normas legais e regulamentares aplicáveis.

2 — As áreas de cedência para espaços verdes devem ser convenientemente rematadas das áreas envolventes, nomeadamente ao nível da pavimentação, privilegiando-se o uso de remates com recurso a lancis com espelho que impeçam a entrada de água para os canteiros por escoamento superficial.

3 — Na execução dos espaços verdes deve ser promovido o reaproveitamento de todas as árvores e arbustos passíveis de serem transplantados, bem como da terra vegetal movimentada.

4 — A existência de exemplares notáveis na área da operação urbanística deve determinar o desenho de soluções que propiciem a sua manutenção no local, podendo assumir um papel de referência ou destaque no âmbito do projecto de arquitectura paisagista.

Artigo 33.º

Manutenção e conservação

A manutenção e conservação dos espaços verdes públicos é da responsabilidade do promotor da operação urbanística, pelo período de um ano após a recepção provisória das obras de urbanização, e deve ser executada de acordo com Caderno Técnico de Encargos de Manutenção de Espaços Verdes constante do anexo VI.

CAPÍTULO IV

Do Estacionamento

Artigo 34.º

Qualificação das áreas destinadas a estacionamento

1 — Os lugares de estacionamento previstos nos projectos respectivos devem agrupar-se em áreas específicas, segundo a sua dimensão e localização, de forma a não prejudicar a definição e a continuidade dos espaços de presença e dos canais de circulação de pessoas, ou a qualidade dos espaços ajardinados e arborizados.

2 — Os lugares de estacionamento privados e de serviço devem localizar-se preferencialmente no interior do lote ou do edifício.

3 — Os lugares de estacionamento devem ser dotados de autonomia funcional.

Artigo 35.º

Concretização do estacionamento

1 — O projecto de loteamento deve ainda contemplar, na concretização da dotação de parqueamento definida no Regulamento do Plano Director Municipal, lugares de estacionamento à superfície, em espaço de domínio público, na proporção de um lugar por fogo ou ocupação.

2 — O projecto de loteamento ou de operações com impacte relevante deve prever o dimensionamento transversal do arruamento, de acordo com os parâmetros previstos no Anexo II da Portaria n.º 1136/2001, de 25 de Setembro, ou na que lhe suceder.

3 — O projecto de arquitectura que preveja estacionamento com recurso a rampas deve contemplar um corte destas, à escala 1/100, com indicação da percentagem da sua inclinação, bem como os troços de transição cotados.

Artigo 36.º

Estacionamento para pessoas com mobilidade condicionada

Sem prejuízo do disposto em legislação específica, o estacionamento para pessoas com mobilidade condicionada deve ser previsto no piso com melhor acessibilidade à via pública, aos acessos para peões e às caixas de escadas e ascensores de comunicação vertical.

Artigo 37.º

Características dos pisos destinados a estacionamento

1 — Os acessos a garagens ou pisos destinados a estacionamento devem situar-se de forma a não perturbar o tráfego.

2 — É de 17% a inclinação máxima das rampas de acesso automóvel, podendo as mesmas, em casos excepcionais e devidamente fundamentados, atingir os 25% de inclinação, com utilização de curvas de transição.

3 — A faixa de circulação das rampas deve ter uma largura mínima de 3 m em toda a sua extensão e um pé-direito livre de 2,20 m, devendo as rampas de duplo sentido contemplar a circulação através de um sistema de semaforização ou similar, com recurso a zona de espera, localizada em propriedade privada, destinada ao cruzamento das viaturas.

4 — O projecto de arquitectura para edifícios de uso habitacional, secundário, terciário ou misto deve prever uma bolsa de espera ou transição entre o parqueamento e a faixa de rodagem, com uma profundidade de 5 m.

5 — No projecto de arquitectura dos pisos a que se refere o presente artigo deve ser incluído o pré-dimensionamento da estrutura modular portante, o qual se deve compatibilizar com a tipologia de estacionamento proposta, a faixa de mobilidade e o acesso automóvel.

6 — As faixas de circulação dos pisos devem possuir uma largura de 5,00 m, admitindo-se uma largura mínima de 3,35 m em vias de sentido único, de acesso a lugares organizados em linha ou oblíquos à circulação.

7 — Os lugares de parqueamento automóvel devem observar as dimensões mínimas previstas no Regulamento do Plano Director Municipal, independentemente da sua organização em linha, oblíqua ou perpendicular às faixas de circulação.

CAPÍTULO V

Da Execução das Operações Urbanísticas

SECÇÃO I

Condições gerais

Artigo 38.º

Informação sobre o início dos trabalhos e o responsável pelos mesmos

O início da execução dos trabalhos e a identificação do seu responsável devem ser comunicados à Câmara Municipal com a antecedência mínima de cinco dias, independentemente da sujeição dos mesmos a prévio licenciamento, admissão de comunicação prévia ou isenção de controlo prévio.

Artigo 39.º

Prazo de execução

1 — O prazo para a execução das operações urbanísticas sujeitas ao procedimento de comunicação prévia é o indicado pelo coordenador dos respectivos projectos, de acordo com o mapa de calendarização dos trabalhos, sem prejuízo do disposto nos números seguintes:

2 — Para efeitos do disposto no n.º 2 do artigo 53.º e no n.º 2 do artigo 58.º, ambos do RJUE, o prazo máximo admitido para a execução das obras de urbanização e de edificação é de dois anos, salvo nos casos devidamente fundamentados.

3 — O prazo máximo para a execução das obras de escassa relevância urbanística é de 90 dias.

Artigo 40.º

Cálculo da Caução

Nas operações urbanísticas cuja execução dependa da prestação de caução, deve a mesma ser prestada nos termos seguintes:

a) Nos procedimentos de licença parcial para construção da estrutura, a que se refere o n.º 6 do artigo 23.º do RJUE, a caução a prestar para demolição da estrutura até ao piso da menor cota, deve ser calculada de acordo com a seguinte fórmula:

$$VcD = Cm \times Ac \times 0,30$$

em que:

VcD — Valor da caução para demolição da estrutura

Cm — Custo por metro quadrado, nos termos fixados no n.º 1 do artigo 7.º do Decreto-Lei n.º 13/86, de 23 de Janeiro, e na Portaria n.º 1172/2010, de 10 de Novembro, ou na legislação que lhe suceder;

Ac — Área de construção executada.

b) Nos procedimentos de licença que admitam a execução de trabalhos de demolição, escavação e contenção periférica, nos termos previstos no n.º 1 do artigo 81.º do RJUE, a caução a prestar para reposição do terreno nas condições em que se encontrava antes do início dos trabalhos, deve ser calculada de acordo com a seguinte fórmula:

$$VcR = Cm \times V \times 0,007$$

em que:

VcR — Valor da caução para reposição do terreno

Cm — Custo por metro quadrado, nos termos fixados no n.º 1 do artigo 7.º do Decreto-Lei n.º 13/86, de 23 de Janeiro, e na Por-

taria n.º 1172/2010, de 10 de Novembro, ou na legislação que lhe suceder;

V — Volume de aterro com factor de empolamento.

Artigo 41.º

Prorrogação do prazo de execução por motivo de acabamentos

A fase de acabamentos deve apenas contemplar:

a) Nas obras de urbanização, os trabalhos finais relativos aos arruamentos e à execução de espaços verdes, designadamente no que concerne a marcas rodoviárias, limpeza geral da urbanização, vedação de parcelas para equipamentos, sementeira de relvado ou prado sequeiro, plantação de herbáceas ou colocação de mobiliário urbano;

b) Na execução de obras de edificação, as pinturas, revestimentos e colocação de caixilharia, trabalhos de execução de muros e arranjos exteriores.

Artigo 42.º

Passeios e parques de estacionamento

1 — Nos passeios e acessos pedonais, parques de estacionamento e zonas de acesso automóvel, de pavimento diferenciado, deve ser aplicado o pavimento com as características técnicas descritas no anexo IV.

2 — Excepciona-se da aplicação do disposto no número anterior, a execução de passeios e estacionamentos em zonas históricas ou de especial relevância turística e comercial, em que se justifique a persistência da calçada portuguesa, por razões estéticas e de harmonização com a envolvente.

3 — As obras de execução, nos espaços referidos nos números anteriores, devem obedecer aos seguintes requisitos:

a) Os lancis em passeios e parques de estacionamento são em pedra calcária, de 0,13 m × 0,24 m × 0,15 m, incluindo fundação em betão simples com 0,30 m × 0,30 m;

b) Os acessos às garagens e aos lugares de parqueamento são executados em lancil de calcário com chanfro, incluindo fundação em betão simples com 0,30 m × 0,30 m;

c) Nos passeios confinantes com lotes de moradias deve ser executada fundação em betão simples de 0,30 m × 0,50 m, com a função de contra lancil e posterior fundação do muro de vedação.

Artigo 43.º

Parcelas para equipamentos

1 — As parcelas destinadas a equipamentos cedidas no âmbito das operações urbanísticas devem estar vedadas, limpas, devolutas e livres de quaisquer ónus ou encargos.

2 — Os trabalhos de vedação devem ser executados mediante a utilização de rede e prumos metálicos, com altura de 1,60 m a 2,00 m e com portão de acesso, e estar concluídos na fase de recepção provisória das obras de urbanização.

SECÇÃO II

Ocupação do espaço público por execução de obras

Artigo 44.º

Ocupação da via pública

1 — Sem prejuízo do disposto no n.º 2 do artigo 57.º do RJUE, a ocupação da via pública que decorra directa ou indirectamente da realização de obras de edificação está sujeita a licença administrativa.

2 — O pedido de licença para a ocupação da via pública e o plano dessa ocupação são apresentados conjuntamente com os projectos da engenharia das especialidades ou com o requerimento para emissão do alvará de licença, quando a este houver lugar.

3 — As obras isentas de licença ou de comunicação prévia que impliquem a ocupação da via pública ficam sujeitas a licença, a qual deve ser requerida, com 15 dias de antecedência, do início da execução das mesmas.

4 — A licença para ocupação da via pública caduca com o decurso do prazo na mesma previsto ou com a execução da obra.

5 — Quando, no decurso de uma obra, sejam danificados os pavimentos da via pública, os passeios, as canalizações ou quaisquer outros elementos afectos a um bem ou a um serviço público, ficam a cargo do titular da licença ou do comunicante a reposição dos pavimentos, a reparação ou a execução de quaisquer obras complementares que se mostrem necessárias à reposição do estado inicial da área intervencionada.

Artigo 45.º

Plano de ocupação da via pública

1 — A ocupação da via pública fica sujeita ao plano constante do pedido de licença ou na apresentação da comunicação prévia, nos termos

do qual é definida essa ocupação e o modo de vedação dos locais de trabalho confinantes com a via.

2 — O plano de ocupação da via pública visa garantir a segurança e a circulação dos utentes da via pública, sendo obrigatória a sinalização nocturna sempre que tal ocupação se efectue nas partes normalmente utilizadas para o trânsito de veículos ou peões.

3 — Do plano de ocupação da via pública devem constar obrigatoriamente as características do arruamento, o comprimento do tapume e das respectivas cabeceiras, bem como a localização da sinalização, candeeiros de iluminação pública, bocas ou sistemas de regas, marcos de incêndio, sarjetas, sumidouros, árvores ou quaisquer instalações fixas de utilidade pública.

Artigo 46.º

Modo de ocupação da via pública

1 — A ocupação dos passeios deve ser efectuada por forma a que entre o lancil do passeio e o plano definido pelo tapume, ou entre este e qualquer obstáculo fixo existente neste troço do passeio, fique livre uma faixa não inferior a 1,20 m devidamente sinalizada.

2 — Se a ocupação da via pública não ultrapassar o prazo de 30 dias, a faixa livre para circulação de peões pode ser reduzida até ao mínimo de 1,00 m.

3 — Em situações excepcionais e desde que imprescindível à execução da obra, é admitida a ocupação total do passeio ou parcial da faixa de rodagem, ou ainda das placas centrais dos arruamentos, pelo período de tempo mínimo indispensável a especificar no plano.

Artigo 47.º

Corredores de vedação

1 — Os corredores para peões são obrigatoriamente colocados no lado interno dos tapumes quando a largura da via pública impedir a colocação exterior.

2 — Os corredores referidos no número anterior devem ser bem iluminados e mantidos em bom estado de conservação, com piso uniforme e sem descontinuidades ou socalcos, de modo a garantir total segurança dos peões.

3 — No caso destes corredores se situarem no lado interno dos tapumes e o seu comprimento for superior a 5,00 m é obrigatória a instalação de iluminação artificial.

4 — Sem prejuízo do disposto no n.º 1, nos casos de ocupação total do passeio ou parcial da faixa de rodagem referidos no artigo anterior, é obrigatória a construção de corredores para peões com as dimensões mínimas de 1,20 m de largura e 2,20 m de altura, devidamente vedados, sinalizados e protegidos lateral e superiormente.

5 — Após a execução da placa de esteira, os tapumes devem recuar para uma distância não superior a 1,50 m em relação ao plano marginal da fachada, salvo em casos devidamente justificados.

Artigo 48.º

Estaleiros e depósitos de materiais

1 — Pode ser autorizada a ocupação da via pública, jardins ou espaços públicos com estaleiros e depósitos de materiais, desde que devidamente vedados.

2 — A licença concedida para esta ocupação não deve ultrapassar os 120 dias e caduca logo que os trabalhos atinjam o nível da esteira do edifício.

3 — A licença pode ser prorrogada, mediante pedido devidamente fundamentado e desde que apresentado até 15 dias antes do termo do seu prazo.

4 — A limpeza e a reposição do espaço público ocupado com os estaleiros e depósitos de materiais são da responsabilidade do titular da operação urbanística, devendo ser cumprido o regime de gestão de resíduos de construção e de demolição.

Artigo 49.º

Balizas

1 — Em todas as obras, quer no interior quer no exterior dos edifícios confinantes com a via pública, para as quais não seja exigida a construção de tapumes ou andaimes, é obrigatória a colocação de balizas de comprimento não inferior a 2,00 m, com a secção mínima de 0,04 m × 0,25 m, pintadas alternadamente em cores branca e vermelha e obliquamente encostadas da rua para a parede e a esta seguras.

2 — As balizas são pelo menos duas, com uma inclinação entre os 45.º e os 60.º, e não podem:

- a) Distar mais que 0,15 m uma da outra;
- b) Impedir o acesso a bocas-de-incêndio ou similares.

Artigo 50.º

Tapumes

1 — Na execução de obras de edificação que confinem com a via pública ou nos casos em que não seja dispensada a instalação de andaimes é obrigatória a colocação de tapumes.

2 — Independentemente da existência de andaimes, pode ser dispensada a colocação de tapumes, nos casos em que a sua existência prejudique a salubridade dos edifícios ou as actividades não habitacionais nestes exercidas.

3 — Sem prejuízo do disposto em legislação específica, os tapumes devem ser construídos em material resistente, com desenho e execução cuidada e com uma altura mínima de 2,00 m em toda a sua extensão.

4 — Nos casos em que sejam usados tapumes como suportes de publicidade, deve ter-se em conta a sua integração de modo a valorizar a imagem do conjunto.

5 — Na instalação de tapumes é obrigatório:

- a) Pintar as cabeceiras com faixas alternadas reflectoras, nas cores convencionais;
- b) Inscrever a data prevista para a sua retirada, em placa a afixar em local visível da via pública;
- c) Manter os tapumes e a respectiva área circundante em bom estado de conservação e higiene;
- d) Manter os materiais e equipamento utilizados na execução das obras, nomeadamente os entulhos delas resultantes, no seu interior, salvo quando sejam utilizados contentores próprios para o efeito.

6 — Os tapumes, tal como os materiais e detritos depositados no seu interior, devem ser removidos no prazo máximo de 15 dias após a conclusão dos trabalhos, devendo a área ocupada ficar restaurada e limpa.

7 — Ao recuo de tapumes é aplicável o disposto no número anterior.

Artigo 51.º

Palas de protecção

1 — Nos edifícios em obras, com dois ou mais pisos a partir do nível de menor cota da via pública, é obrigatória a colocação de palas para o lado exterior do tapume, em material resistente e uniforme, solidamente fixadas e inclinadas para o interior e colocadas a uma altura nunca inferior a 2,50 m em relação ao passeio.

2 — Nos casos em que tal se mostre necessário, devem ser colocadas palas no lado interior do tapume.

3 — Em ambos os casos, as palas devem possuir um rebordo em toda a sua extensão, com altura mínima de 0,15 m.

Artigo 52.º

Resguardos

1 — A colocação de resguardos é obrigatória sempre que na proximidade da obra existam árvores, candeeiros de iluminação pública ou outro tipo de equipamento ou mobiliário urbano, de modo a impedir a sua danificação.

2 — Caso seja necessário proceder à remoção ou reposição de árvores ou de equipamentos mencionados no número anterior, tal carece de prévia licença.

3 — As despesas decorrentes do número anterior com a remoção ou reposição, no mesmo ou noutro local a definir pela Câmara Municipal, correm por conta do titular da operação urbanística.

Artigo 53.º

Instalação de andaimes

1 — Os andaimes e a respectiva zona de trabalhos são vedados com rede de malha fina ou tela apropriada, devidamente fixadas e mantidas em bom estado de conservação, de modo a impedir a saída para o exterior da obra de qualquer elemento susceptível de pôr em causa a segurança, a saúde e a higiene dos utentes da via pública.

2 — Nos casos em que seja admitida a instalação de andaimes sem tapumes, é obrigatória a colocação de uma plataforma ao nível do tecto do rés-do-chão, de modo a garantir a total segurança dos utentes da via pública.

Artigo 54.º

Autobetoneiras e equipamentos de bombagem de betão

1 — Durante os trabalhos de betonagem da estrutura da obra e pelo período de tempo estritamente necessário, é permitida a ocupação da via pública com autobetoneiras e equipamento de bombagem de betão, devendo o dono da obra tomar todas as providências para garantir a segurança dos utentes da via pública.

2 — Sempre que a permanência do equipamento referido no número anterior crie transtornos ao trânsito, o dono da obra deve recorrer às autoridades policiais para assegurar a sua disciplina.

3 — Após a execução dos trabalhos mencionados no n.º 1, é obrigatória a imediata limpeza da via pública, com especial incidência dos sumidouros, sarjetas e tampas de caixas de visitas.

4 — O disposto no número anterior é também aplicável a todas as cargas e descargas de materiais ou entulhos destinados ou provenientes da execução de obras.

Artigo 55.º

Caldeamentos e amassadouros

1 — Na via pública não é permitido caldear, preparar cal hidráulica, argamassas ou misturar produtos químicos usados na construção civil.

2 — Em casos devidamente fundamentados, constantes do pedido de licença de ocupação da via pública, pode ser admitida a instalação de caldeadores, bem como de amassadouros, desde que montados em estrados com dimensão adequada, resguardados e vedados lateralmente por taipais com altura não inferior a 0,20 m.

3 — Aos casos definidos no presente artigo aplica-se o disposto no n.º 3 do artigo anterior.

Artigo 56.º

Materiais e entulhos

1 — Os materiais e os entulhos devem ser depositados no espaço afecto à obra, acomodados em contentores apropriados.

2 — Os contentores referidos no número anterior devem ser:

a) Colocados pelo prazo estritamente necessário à execução das obras;

b) Removidos logo que se encontrem cheios ou quando neles tenha sido depositado qualquer material que possa provocar insalubridade.

3 — Para efeitos do disposto no presente artigo deve ser cumprido o regime de gestão de resíduos de construção e demolição.

Artigo 57.º

Condutas para recolha de entulhos

1 — Quando das obras a executar resultem entulhos que tenham de ser removidos de pisos superiores, tal deve ser efectuado por meio de condutas fechadas para um contentor igualmente protegido.

2 — Pode ser permitida a descarga directa das condutas para veículos de carga, desde que estes estejam protegidos para evitar a disseminação de poeiras e que possam estacionar sob a conduta.

3 — No terminal da conduta deve existir uma tampa sólida que só possa ser retirada durante as operações de carga ou descarga do veículo.

4 — Sob a conduta deve ser colocada uma protecção eficaz que permita a passagem dos peões.

5 — As condutas devem:

- a) Ser vedadas, de modo a impedir a fuga de detritos;
- b) Possuir, na sua base, um dispositivo de retenção eficiente para deter a corrente de detritos;
- c) Possuir barreiras amovíveis junto da extremidade de descarga e um dístico com sinal de perigo.

Artigo 58.º

Avisos

1 — Os avisos de obras que, nos termos legais, sejam de afixação obrigatória, devem ser preenchidos com letra legível, revestidos com material impermeável e transparente, bem como mantidas em bom estado de conservação.

2 — Os avisos mencionados no número anterior devem ser colocados a uma altura não superior a 4,00 m, no plano limite de confrontação com o espaço público ou em local alternativo, mas sempre em condições de ser garantida a sua completa visibilidade do espaço público.

SECÇÃO III

Utilização e conservação do edificado

Artigo 59.º

Conclusão da obra

Para efeitos do disposto no artigo 63.º do RJUE, considera-se que a obra está executada quando, cumulativamente:

a) Estiverem concluídos os trabalhos previstos nos projectos aprovados e nas condições de licenciamento ou na comunicação prévia

admitida, incluindo muros de vedação, arranjo de logradouros e espaços exteriores, colocação de iluminação pública, mobiliário urbano, plantação de espécies vegetais ou o ajardinamento de espaços públicos;

b) Forem removidos os estaleiros, tapumes ou outros e ainda os resíduos de construção e demolição da obra;

c) Estiverem reparados quaisquer danos causados em infra-estruturas públicas.

Artigo 60.º

Autorização de utilização dos edifícios

1 — Concluída a obra, cumpridas as demais formalidades legais e antes da utilização do edifício ou fracção, dispõe o interessado de um prazo de 45 dias para requerer a emissão do alvará de autorização de utilização, instruindo o pedido com as telas finais do projecto de arquitectura e com os elementos constantes no artigo 63.º do RJUE.

2 — Para além dos elementos mencionados no número anterior, e nos casos em que o pedido não for acompanhado do termo de responsabilidade a que se refere o n.º 9 do artigo 13.º do RJUE, devem ainda ser juntos, em função do tipo de obra executada:

- a) Certificado, emitido pela entidade instaladora do gás, nos termos da legislação em vigor;
- b) Certificado, de conformidade, emitido pela Autoridade Nacional de Protecção Civil, nos casos dos estabelecimentos previstos na lei;
- c) Certificado emitido pela entidade inspectora de electricidade;
- d) Certificado emitido pela entidade instaladora de elevadores;
- e) Certificado de desempenho energético.

3 — Os alvarás de autorização de utilização são emitidos quando se mostrarem pagas as taxas devidas.

Artigo 61.º

Logradouros e espaços verdes privados

1 — Os logradouros e os espaços verdes devem ser conservados e mantidos em boas condições de limpeza, higiene e salubridade.

2 — A câmara municipal pode, oficiosamente ou a requerimento de qualquer interessado, determinar a limpeza de logradouros e espaços verdes privados a fim de assegurar as boas condições de salubridade e segurança, podendo ainda substituir-se ao proprietário em caso de incumprimento nos termos gerais de direito.

CAPÍTULO VI

Dos Procedimentos e Instrução

SECÇÃO I

Da instrução do pedido ou da comunicação prévia

Artigo 62.º

Requerimento inicial

1 — O pedido de informação prévia, licenciamento, comunicação prévia ou autorização de utilização e demais operações urbanísticas obedece ao disposto no artigo 9.º do RJUE, sendo ainda instruído, quando exigível, com os elementos constantes em regulamentação específica.

2 — O pedido é acompanhado dos elementos complementares que se mostrem necessários à sua correcta compreensão, designadamente em função da natureza, relevância do património histórico, cultural, natural ou arquitectónico e da localização da operação urbanística.

Artigo 63.º

Elementos gráficos

1 — As peças desenhadas devem conter todos os elementos necessários a uma definição clara e completa das características da obra e sua implantação, obedecendo às regras previstas nos números seguintes.

2 — As peças desenhadas, quando apresentadas em suporte de papel, devem ser elaboradas com tinta indelével e em folhas rectangulares, devidamente dobradas nas dimensões de 0,210 m × 0,297 m (A4).

3 — Todos os projectos são entregues pelos requerentes devidamente rubricados e numerados em cada colecção e página.

4 — Na instrução dos projectos de loteamento, de obras de urbanização ou obras de edificação são ainda entregues:

a) Levantamento fotográfico a cores, com um máximo de seis fotos, que permita o seu enquadramento, abrangendo designadamente as construções vizinhas de cada lado dos arruamentos até 50 m, caso elas existam;

b) Alçados e plantas, à escala 1/100, abrangendo os edifícios contíguos numa extensão de 5 m;

c) Cortes referenciados ao eixo da via e ou aos limites laterais da propriedade;

d) Cortes com a representação do perfil natural do terreno em conformidade com o levantamento topográfico, abrangendo uma faixa de 5 m para além dos limites do terreno, assim como a indicação das espécies arbóreas.

e) Planta de implantação, abrangendo uma faixa de 5 m para além dos limites do terreno e indicação das espécies arbóreas, com o levantamento topográfico georeferenciado ao Datum 73, elaborado de acordo com as normas técnicas constantes no Anexo IX e com o levantamento PAP.

5 — As escalas indicadas nas legendas das peças desenhadas não dispensam a indicação clara das cotas referentes ao projecto e à sua implantação, devendo ser elencadas as seguintes dimensões parciais e totais:

- a) Da construção e dos espaços exteriores;
- b) Dos vãos interiores, pés-direitos, altura do edifício desde a cota de soleira à cumeeira;
- c) Profundidade abaixo da cota de soleira;
- d) Afastamento do edifício, incluindo corpos salientes, aos limites do lote ou parcela, ao eixo da via pública, ao passeio, bermas de estradas, caminhos ou serventias, às linhas de água e às demais áreas do domínio público ou sujeitos a servidão administrativa ou restrição de utilidade pública.

6 — Na representação dos alçados devem constar os acabamentos exteriores e a indicação da cor, com a respectiva referência NCS ou RAL.

Artigo 64.º

Cores convencionais

O projecto de alterações à arquitectura deve ser apresentado com uma colecção suplementar de desenhos, de acordo com as seguintes cores convencionais:

- a) A cor preta para a obra a manter;
- b) A cor vermelha para a obra a alterar ou ampliar;
- c) A cor amarela para a obra a demolir;
- d) A cor verde para a obra a legalizar.

Artigo 65.º

Cópias

1 — O interessado deve acompanhar o pedido de informação prévia, de licenciamento ou de comunicação prévia de qualquer operação urbanística de duas cópias das peças escritas e desenhadas, sendo uma em suporte informático e outra em papel, sem prejuízo no disposto no número seguinte.

2 — Sempre que o pedido de informação prévia, de licenciamento ou de comunicação prévia careça de parecer ou autorização de entidades exteriores ao Município, podem as cópias previstas nos números anteriores acrescer, consoante o número de exemplares que devam ser enviados a essas entidades.

3 — O pedido de informação prévia, de licenciamento ou de comunicação prévia de qualquer operação urbanística a apresentar em formato digital deve observar as Normas Técnicas que se encontram publicitadas no sítio da Câmara Municipal na internet.

Artigo 66.º

Telas finais

1 — As telas finais do projecto de arquitectura devem ser apresentadas em papel e em suporte digital, rubricadas pelo autor do projecto e acompanhadas do respectivo termo de responsabilidade;

2 — As alterações ao projecto aprovado, executadas no decurso da obra e não sujeitas a controlo prévio, devem estar contempladas nas telas finais e justificadas em memória descritiva complementar.

Artigo 67.º

Certidão de destaque

O pedido de emissão de certidão de destaque é instruído, em papel e em formato digital com os seguintes elementos:

- a) Memória descritiva e justificativa;
- b) Certidão da descrição e de todas as inscrições em vigor emitida pela Conservatória do Registo Predial referente ao prédio abrangido e com validade inferior a 1 ano;

c) Documento comprovativo da legitimidade do requerente para o exercício do direito;

d) Planta de localização à escala 1/2000, em duplicado, com a parcela a destacar devidamente delimitada;

e) Planta à escala de 1/100, 1/200 ou 1/500, em duplicado, com as parcelas A e B, remanescente e a destacar, com as suas áreas devidamente delimitadas, cotadas e quantificadas;

f) As peças desenhadas devem ser apresentadas sobre levantamento topográfico, devidamente cotadas.

Artigo 68.º

Projecto de execução

O projecto de execução deve ser instruído, designadamente, com os seguintes elementos:

- a) Mapa de acabamentos exteriores;
- b) Cortes verticais e horizontais à escala de 1/20 e 1/50, que esclareçam as soluções construtivas adoptadas.

Artigo 69.º

Operações de loteamento e obras de urbanização

1 — O pedido de licenciamento e a comunicação prévia para operações de loteamento ou obras de urbanização devem ser instruídos com os seguintes elementos:

a) Planta de localização sobre o levantamento topográfico ligado à rede geodésica nacional e um exemplar dessa planta em suporte informático, em formato DWF ou no que for indicado no sítio da Câmara Municipal na internet.

b) Planta de infra-estruturas com inserção do loteamento na envolvente, e com a indicação da totalidade das obras a executar;

c) Planta com o levantamento botânico classificado das espécies existentes;

d) Estudo de viabilidade aprovado pela EDP;

e) Declaração emitida pelas AdC. sobre a viabilidade do abastecimento da rede de águas e rede de esgotos;

2 — Os projectos de obras de urbanização devem ainda ser instruídos com os elementos constantes dos anexos IV e VII.

Artigo 70.º

Recepção das obras de urbanização

1 — O pedido de recepção provisória de obras de urbanização deve ser instruído com os seguintes elementos:

a) Levantamento fotográfico actualizado da urbanização;

b) Termo de responsabilidade do director técnico da obra e do director de fiscalização declarando que as obras de infra-estruturas se encontram executadas na sua totalidade, em cumprimento dos projectos respectivos e legislação aplicável, e em condições de recepção provisória;

c) Apresentação do livro de obra com os respectivos registos, no pedido de recepção;

d) Telas finais de acordo com o anexo VIII;

2 — O pedido de recepção definitiva de obras de urbanização deve ser instruído com o levantamento fotográfico actualizado da urbanização.

Artigo 71.º

Plano de ocupação da via pública

O plano de ocupação da via pública é instruído com os seguintes elementos:

a) Requerimento indicando a área e o prazo necessário à ocupação pretendida;

b) Termo de responsabilidade do autor do plano;

c) Esquema de implantação dos tapumes, andaimes, corredores de vedação, estaleiros, depósitos de materiais, palas de protecção, balizas e resguardos, mencionando a localização das instalações de apoio, máquinas, aparelhos elevatórios e de contentores para recolha de entulhos.

Artigo 72.º

Ocupação da via pública em obras isentas de licença ou comunicação prévia

1 — As operações urbanísticas isentas de licença ou comunicação prévia, que, na sua execução, utilizem andaimes por período de tempo igual ou inferior a 30 dias, podem ser dispensadas da apresentação do plano a que se refere o artigo anterior.

2 — Sem prejuízo do disposto no número anterior, do pedido de ocupação devem constar os seguintes elementos:

- a) Indicação do local e da largura do passeio, ou menção da sua inexistência;
- b) Termo de responsabilidade do técnico responsável pelos andaimes, nos termos do artigo 10.º do RJUE;
- c) Indicação da colocação de tapumes nas cabeceiras dos andaimes.

Artigo 73.º

Constituição da propriedade horizontal

O pedido de emissão de certidão para efeitos de constituição da propriedade horizontal deve ser instruído, em duplicado, em papel, e em formato digital, com os seguintes elementos:

- a) Documento comprovativo da legitimidade do requerente para o exercício do direito;
- b) Requerimento com a identificação completa do titular da licença ou da comunicação prévia, indicando o número e o ano do alvará de licença ou comunicação prévia, bem como a localização do prédio;
- c) Discriminação das partes do edifício correspondentes às várias fracções autónomas e partes comuns, com o valor relativo de cada fracção, expressa em percentagem ou permilagem, do valor total do prédio;
- d) Planta em papel opaco, com a designação de todas as fracções autónomas pela letra maiúscula respectiva e com a delimitação a cores de cada fracção, suas pertenças, zonas comuns e de uso público.

CAPÍTULO VII

Fiscalização de Obras

Artigo 74.º

Competência para a fiscalização

1 — São competentes para o exercício de fiscalização os agentes da polícia municipal e os fiscais municipais nos termos definidos no Regulamento de Organização dos Serviços Municipais (ROSM).

2 — Os funcionários encarregues da acção fiscalizadora podem, sempre que necessário, solicitar a colaboração das autoridades policiais para o normal desempenho das suas funções.

Artigo 75.º

Participação e autos

1 — Sempre que sejam detectadas obras em infracção às normas legais ou regulamentares, em violação das condições da licença ou da comunicação prévia, ou em desrespeito por actos administrativos que determinem medidas de tutela da legalidade urbanística devem ser elaborados e remetidos às entidades competentes as participações ou os autos respectivos.

2 — As obras embargadas devem ser regularmente visitadas, para verificação do cumprimento do embargo.

Artigo 76.º

Acesso à obra e prestação de informações

Nas obras sujeitas a fiscalização, de acordo com o n.º 1 do artigo 93.º do RJUE, o titular do alvará de licença ou da comunicação prévia, o técnico responsável pela direcção técnica da obra ou qualquer pessoa que execute trabalhos, são obrigados a facultar o acesso à obra aos funcionários municipais incumbidos de exercer a actividade fiscalizadora e prestar-lhes todas as informações de que careçam, incluindo a consulta da documentação necessária ao exercício dessa actividade.

CAPÍTULO VIII

Sanções

Artigo 77.º

Contra-ordenações

1 — Sem prejuízo do disposto na demais legislação aplicável, nomeadamente no artigo 98.º do RJUE, constituem contra-ordenação as seguintes infracções ao disposto no RUEM:

- a) A violação do disposto no artigo 7.º;
- b) A violação do disposto no artigo 10.º;
- c) A violação do disposto no artigo 14.º;

- d) A violação do disposto no artigo 15.º;
- e) A violação do disposto no artigo 16.º;
- f) A violação do disposto no artigo 18.º;
- g) A demolição de obras em desacordo com o disposto no artigo 20.º;
- h) A violação do disposto no artigo 24.º;
- i) A violação do disposto no artigo 34.º;
- j) A violação do disposto no artigo 38.º;
- k) O não cumprimento dos prazos previstos nos n.ºs 2 e 3 do artigo 39.º;
- l) A violação do disposto nos artigos 44.º, 46.º a 51.º, n.º 1 e 2 do artigo 52.º, e artigos 53.º a 57.º;
- m) A violação do disposto no artigo 58.º;
- n) A violação do disposto no n.º 1 do artigo 61.º;
- o) A recusa ilegítima de acesso à obra ou a obstrução inspectiva da fiscalização, nos termos previstos no artigo 76.º

2 — As contra-ordenações previstas nas alíneas a) a c), e), h) j) k) e m) do número anterior são puníveis com uma coima graduada entre o mínimo de 100,00 euros e o máximo de 2.500,00 euros, no caso de pessoa singular, ou entre o mínimo de 250,00 euros e o máximo 20.000,00 euros, no caso de pessoa colectiva.

3 — As contra-ordenações previstas nas alíneas d), g), i) e l) do n.º 1 são puníveis com uma coima graduada entre o mínimo de 200,00 euros e o máximo de 3.500,00 euros, no caso de pessoa singular, ou entre o mínimo de 500,00 euros e o máximo 30.000,00 euros, no caso de pessoa colectiva.

4 — As contra-ordenações previstas nas alíneas f), j), n), o) e p) do n.º 1 são puníveis com uma coima graduada entre o mínimo de 500,00 euros e o máximo de 4.000,00 euros, no caso de pessoa singular, ou entre o mínimo de 1.000,00 euros e o máximo 40.000,00 euros, no caso de pessoa colectiva.

5 — A negligência e a tentativa são puníveis.

6 — Em caso de negligência, o limite mínimo da coima aplicável é reduzido para metade.

Artigo 78.º

Sanções acessórias

1 — As contra-ordenações, previstas no n.º 1 do artigo anterior podem ainda determinar, quando a gravidade da infracção o justifique, a aplicação das sanções acessórias previstas no regime geral das contra-ordenações e, nomeadamente, das seguintes:

- a) Apreensão de objectos pertencentes ao agente que tenham sido utilizados como instrumento no cometimento da infracção;
- b) A interdição do exercício no município, até ao máximo de dois anos, da profissão ou actividades conexas com a infracção praticada;
- c) A privação do direito a subsídios outorgados por entidades ou serviços públicos;

2 — As sanções previstas no número anterior, quando aplicadas aos industriais da construção civil, são comunicadas ao InCI, I. P. — Instituto da Construção e do Imobiliário, I. P., a fim de que esta possa deliberar nos termos legais.

3 — As sanções aplicadas aos autores de projectos são comunicadas à respectiva associação profissional, quando for o caso.

CAPÍTULO IX

Disposições Finais

Artigo 79.º

Taxas

As taxas devidas, relativamente ao licenciamento, comunicação prévia, autorização de utilização ou outras relacionadas com o objecto do RUEM são as fixadas no Regulamento de Cobrança e Tabela de Taxas, Licenças e Outras Receitas Municipais.

Artigo 80.º

Regime transitório

O regime previsto no presente regulamento aplica-se aos procedimentos já iniciados à data da sua entrada em vigor, sem prejuízo da salvaguarda dos actos já praticados.

Artigo 81.º

Revogações



Com a entrada em vigor do RUEM fica expressamente revogado o Regulamento da Urbanização e Edificação do Município de Cascais (RUEM), publicado no *Diário da República*, 2.ª série, N.º 222, de 14 de Novembro de 2008, bem como as restantes matérias que constem de Posturas e Regulamentos Municipais em vigor e se mostrem incompatíveis com este.

Artigo 82.º
Entrada em vigor

O RUEM entra em vigor na data da sua publicação no *Diário da República*.

25 de Outubro de 2011. — O Presidente da Câmara, *Carlos Carreiras*.

ANEXO I
Muros de Vedação

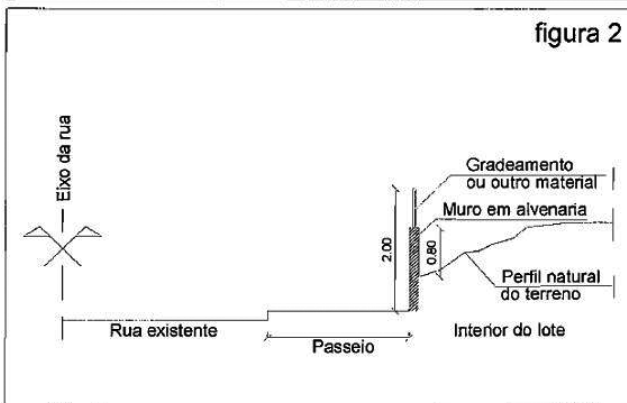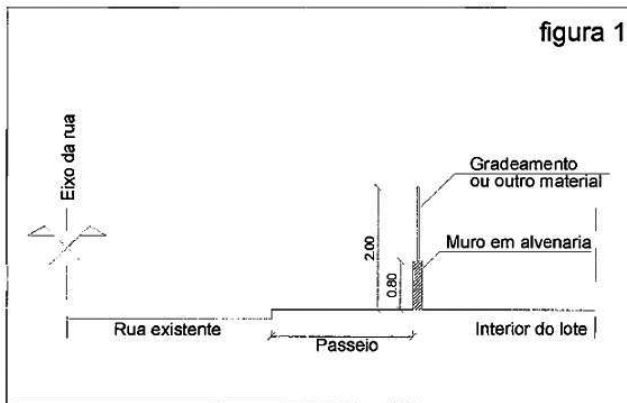

ANEXO II


Normas práticas de sinalização tátil e cor dos passeios

I — Normas Gerais


1 — Para efeito das presentes normas entende-se por pavimento tátil o pavimento que utiliza cumulativamente cor contrastante e textura diferenciada.

2 — Nos locais de travessia de peões deve ser adoptada cor contrastante com a do passeio, de preferência a cor bordeaux.


3 — O pavimento tátil a usar deve ser pitonado, composto por saliências redondas e achatadas com uma altura de 5 mm colocados num padrão rectilíneo conforme a figura abaixo:

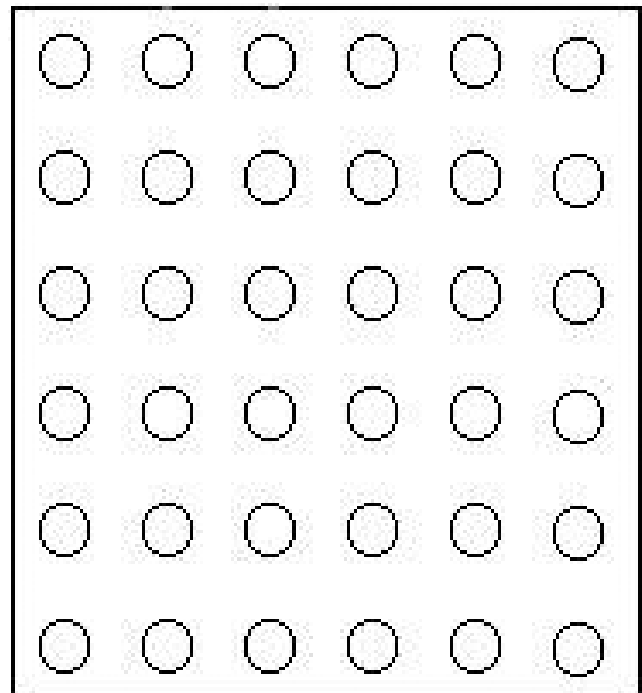

4 — A largura do pavimento tátil deve ser igual à da zona de rebaixamento da passadeira.

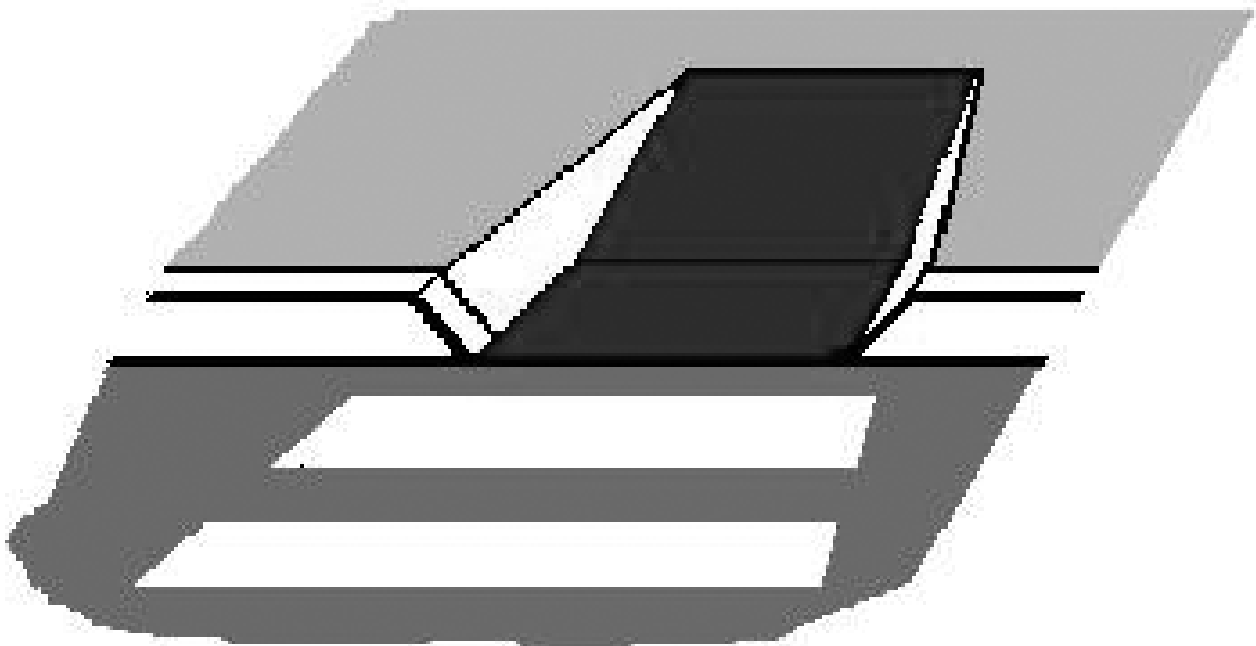


5—O pavimento táctil deve ser prolongado até ao limite interior do passeio, com uma faixa de aviso de 1,20 m para detecção dos peões que circulam afastados do lancil.

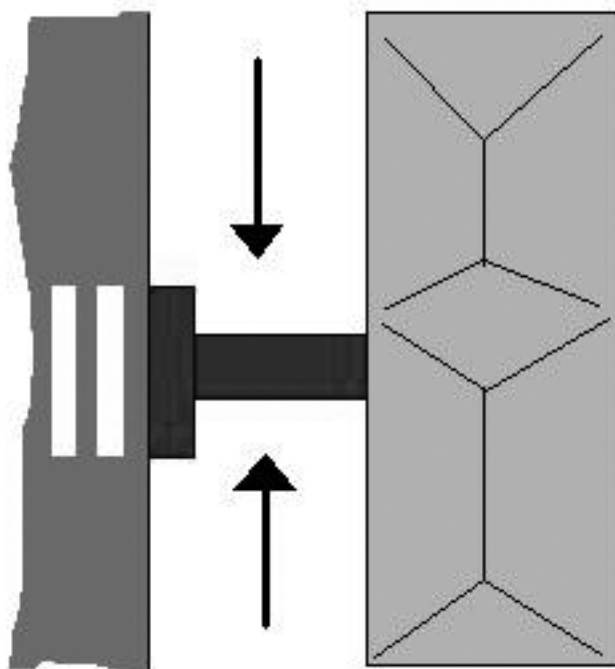


II — Do passeio e do lancil

6—O pavimento do passeio na zona imediatamente adjacente à passagem de peões deve ser táctil e rampeado, com inclinação não superior a 8 % na direcção da passagem de peões e não superior a 10 % na direcção do lancil do passeio.

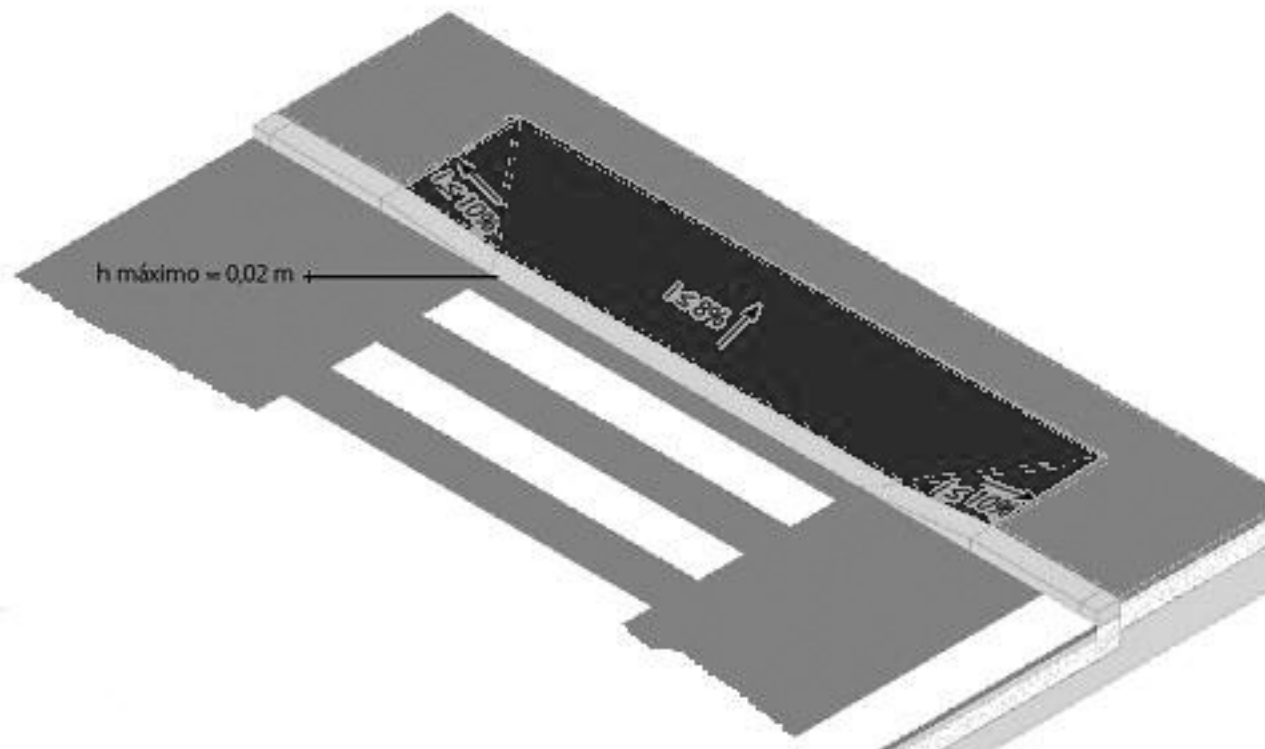

7—A altura do lancil em toda a largura da passagem de peões não deve ultrapassar 0,02 m.


8—Nos passeios com largura igual ou inferior a 1,50 m a zona de rebaixamento deve abranger a totalidade dos mesmos.

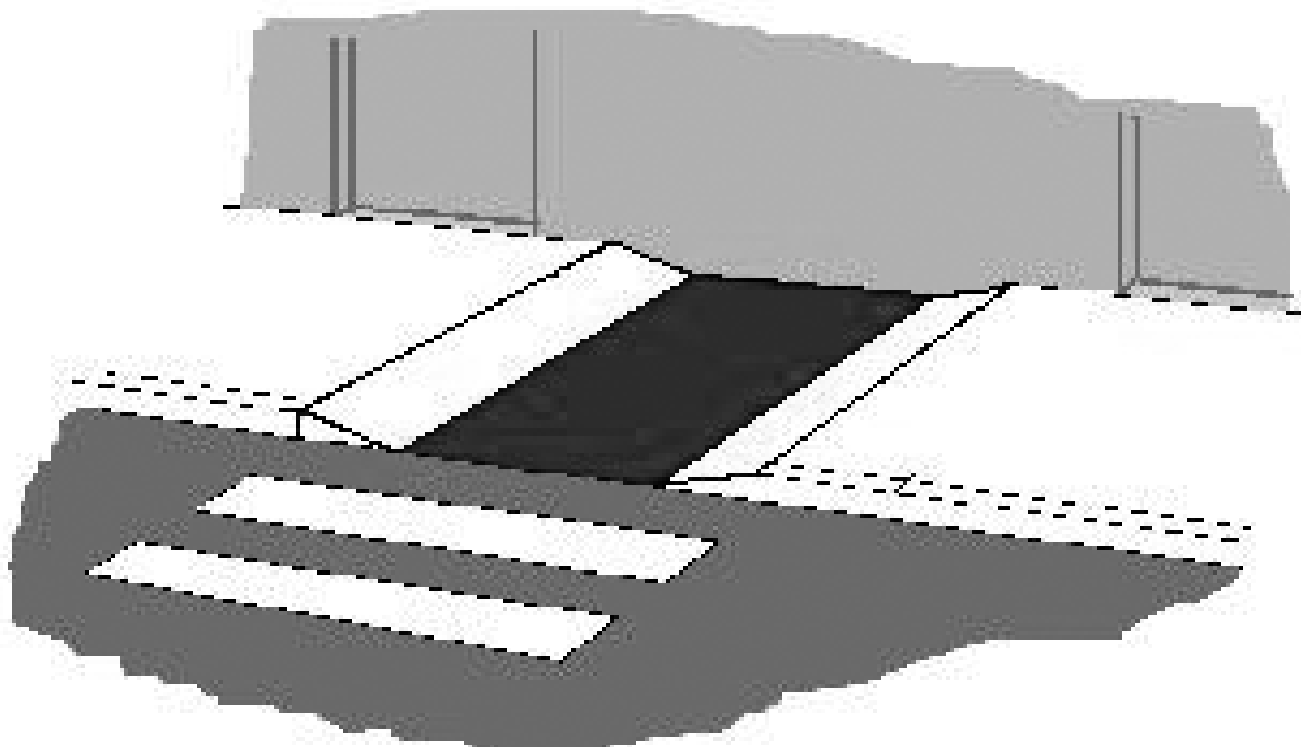

9—Sempre que possível a superfície táctil deve ser aplicada às tampas de infra-estruturas existentes no passeio, evitando-se a criação de desníveis.


III — Das Faixas de Aviso

10—Nas passadeiras com sinais que possam ser activados pelos peões, deve a faixa de aviso encaminhar o peão para o suporte do botão de comando.

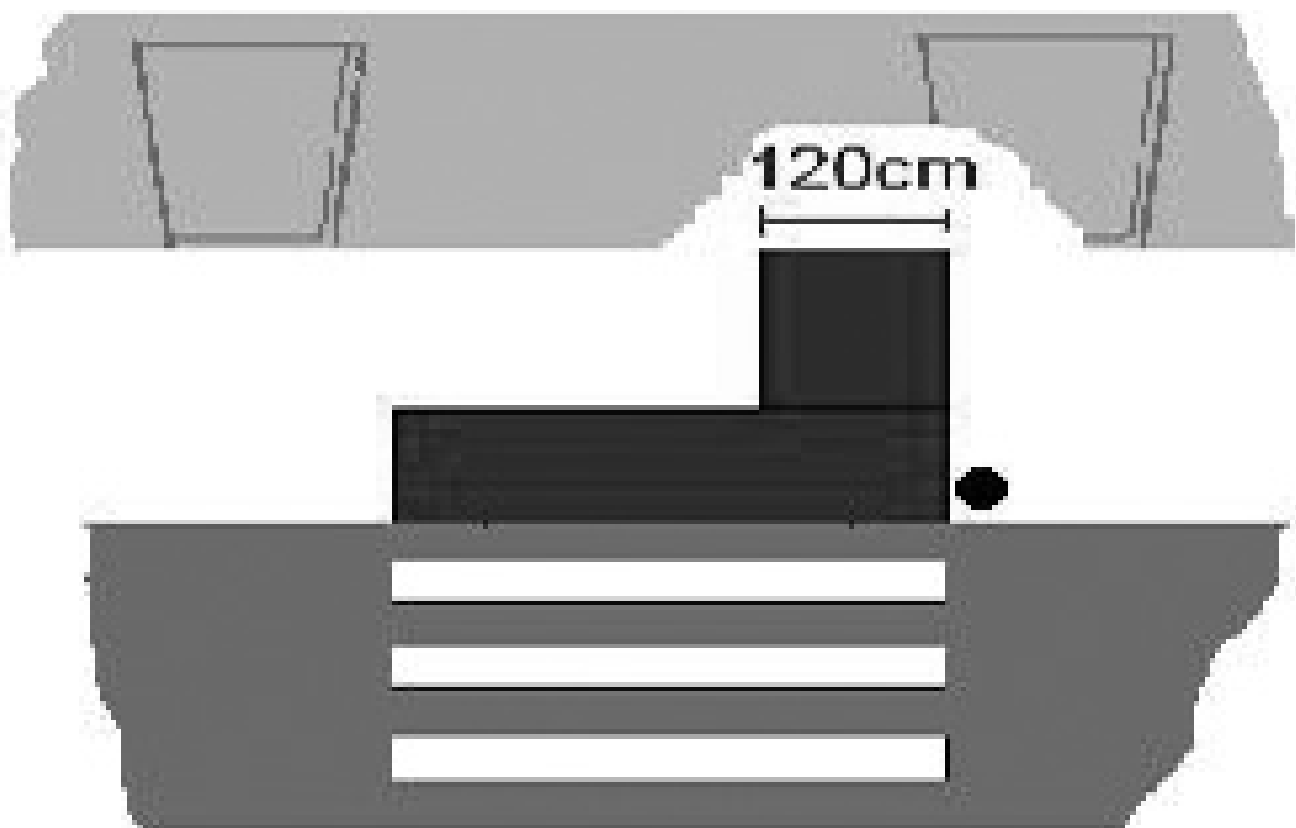


11—A faixa de aviso não deve prolongar-se por mais de 5 metros.


12—Quando existam duas passadeiras numa esquina de duas ruas podem as faixas de aviso interligar-se desde que não induzam o peão em erro, devendo as mesmas ser colocadas de forma a indicarem ao peão a direcção da estrada.

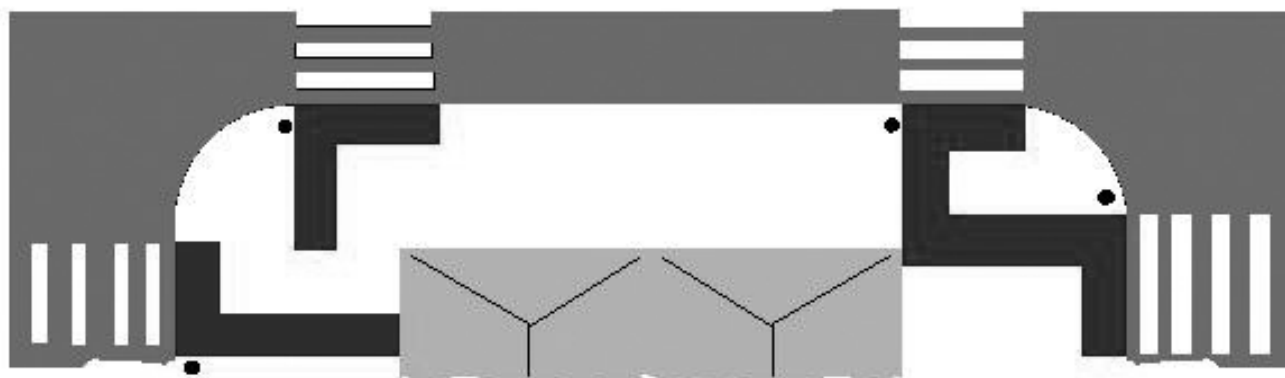

13—Quando a colocação das faixas de aviso se sobreponha com outra sinalética já existente induzindo o peão em erro, pode a Câmara Municipal dispensar a não colocação das mesmas.

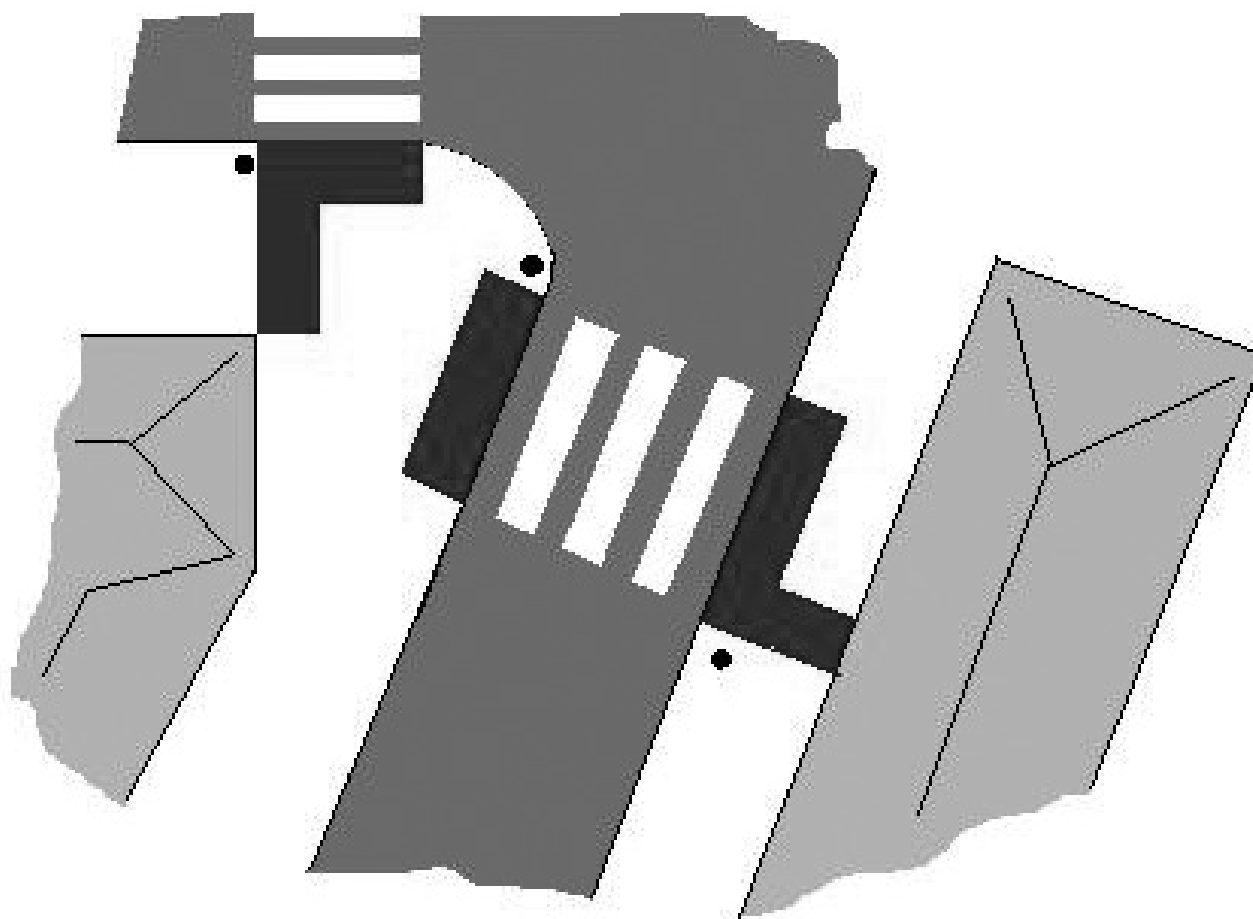


14— Quando a passeira não é perpendicular ao passeio, deve a zona táctil dar continuidade à mesma, bem como às respectivas faixas de aviso, devendo estas serem interrompidas de forma a não confundir o peão.

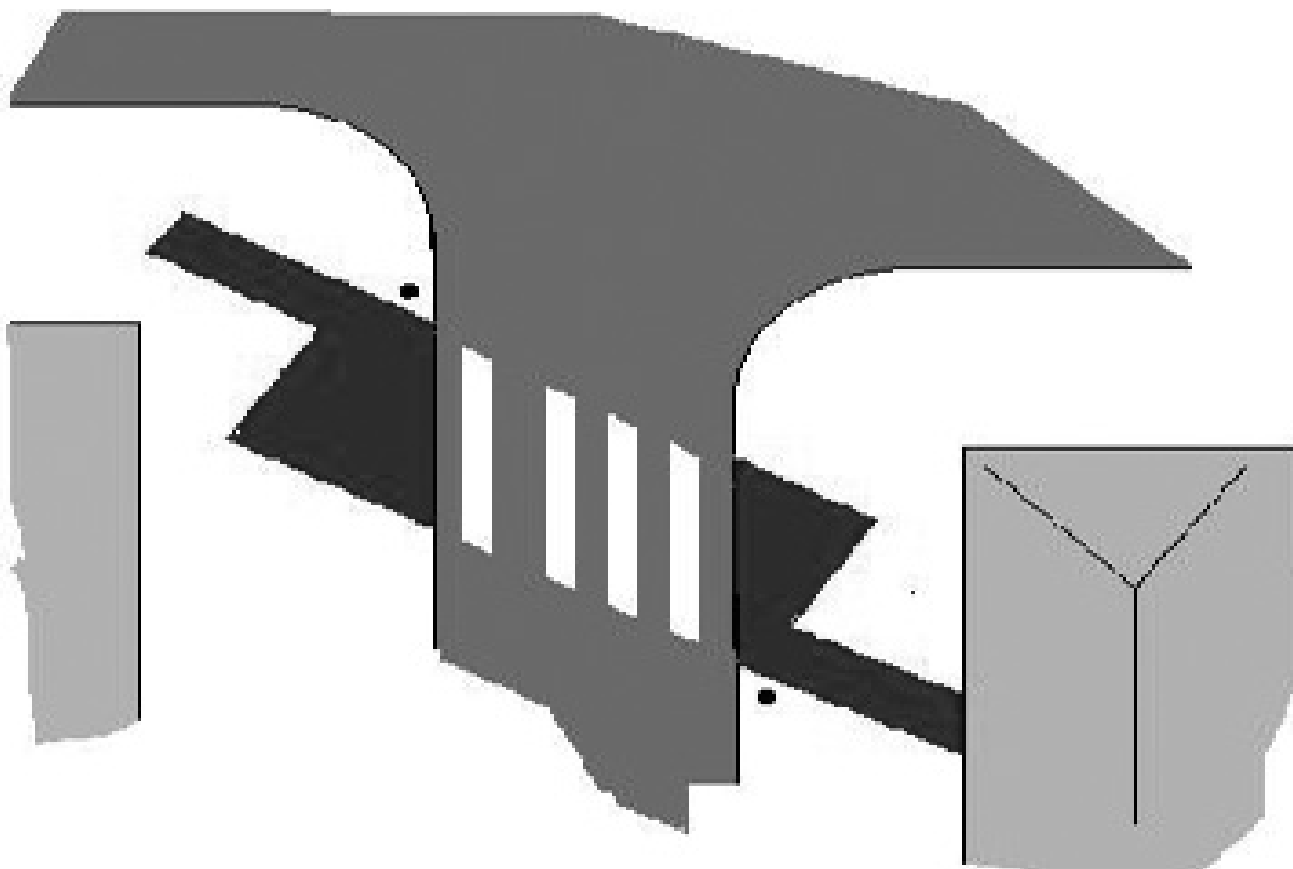


IV — Das ilhas

15— As ilhas de peões existentes no meio das faixas de rodagem devem ser assinaladas com o mesmo tipo de pavimento táctil.


16— As ilhas com largura inferior a 2,50 m devem ser totalmente revestidas com pavimento táctil, à exceção do lancil.

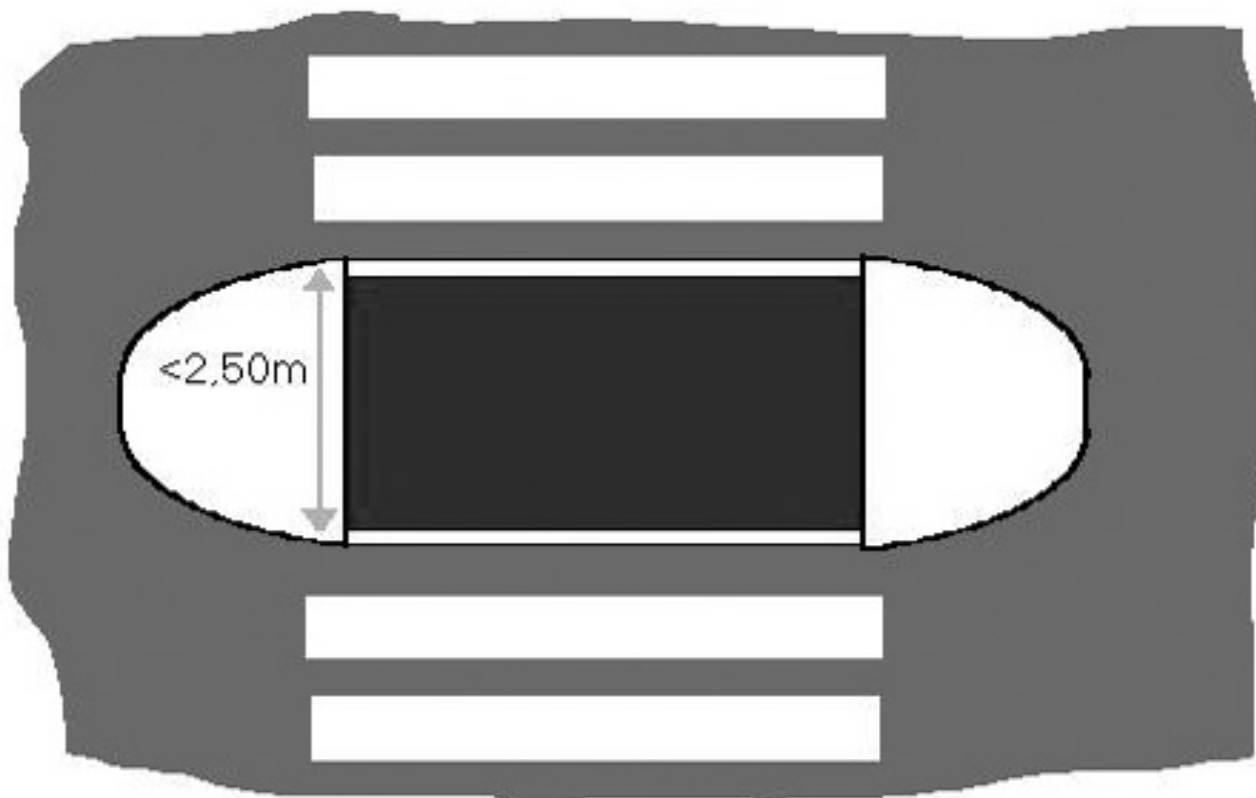


17—As ilhas com largura superior a 2,50 m podem ser revestidas com duas faixas de pavimento táctil com 80/90 cm de largura.

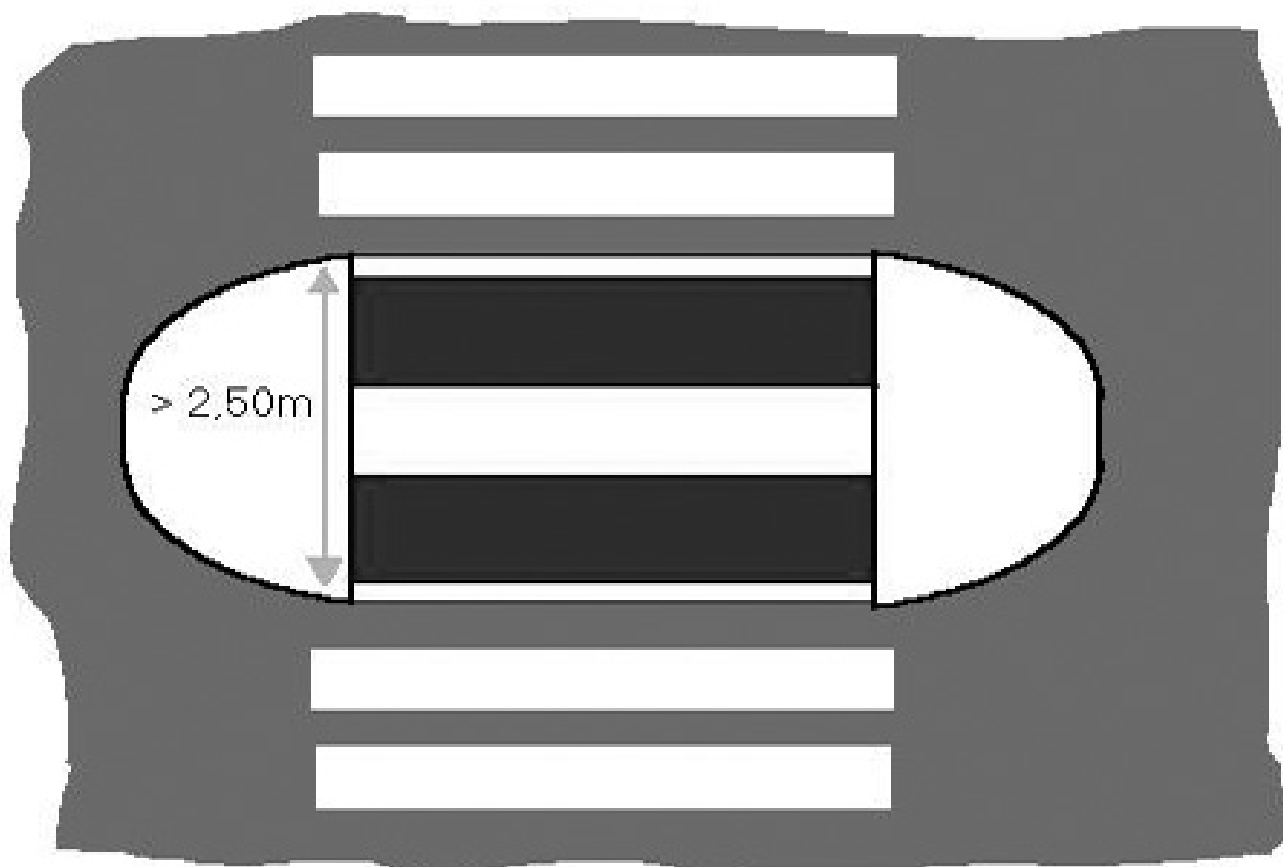

18—Nas ilhas entre passadeiras desfasadas devem ser colocadas guardas metálicas, colocando-se os eventuais comandos e suportes de sinalização junto às extremidades das guardas, observados os eventuais perigos que daí possam advir para quem por elas se guie.

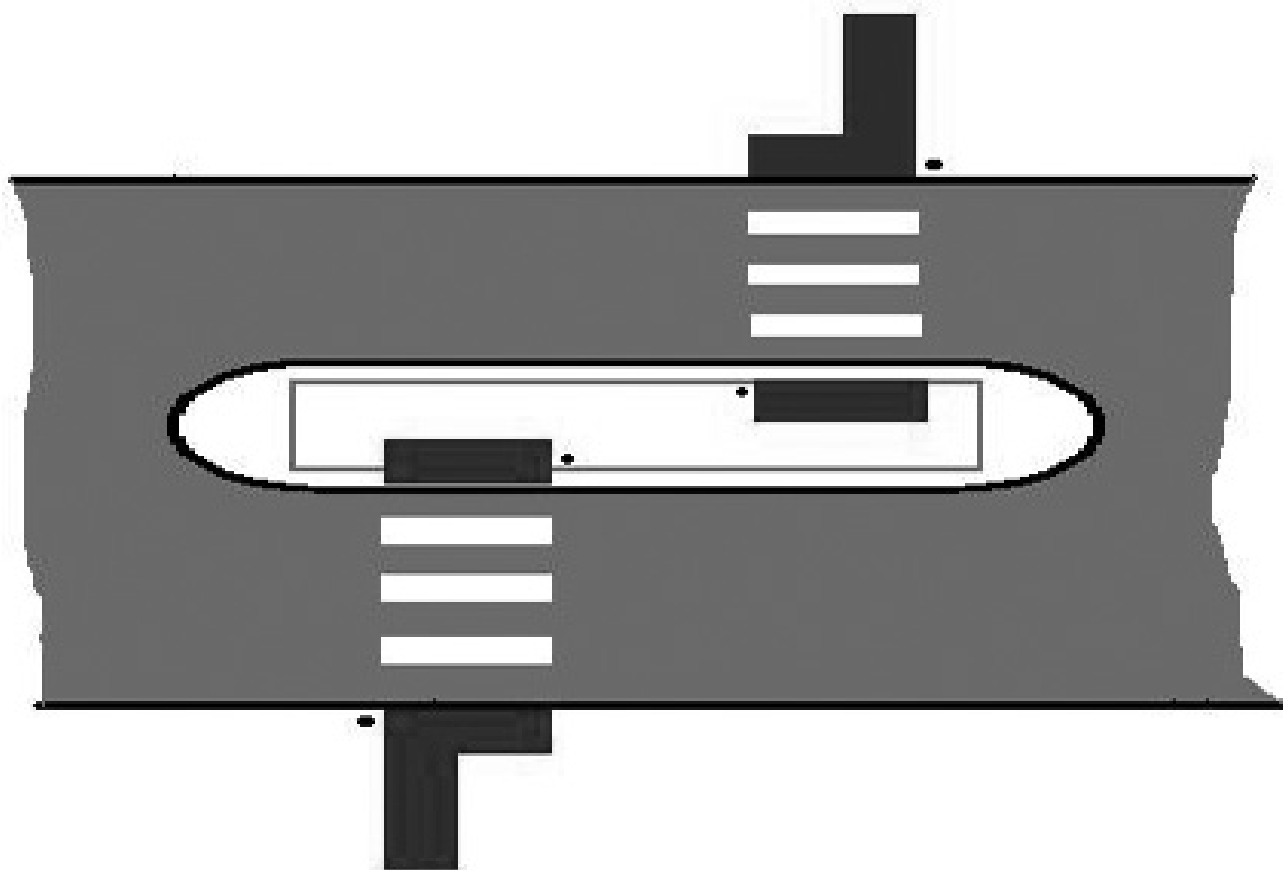

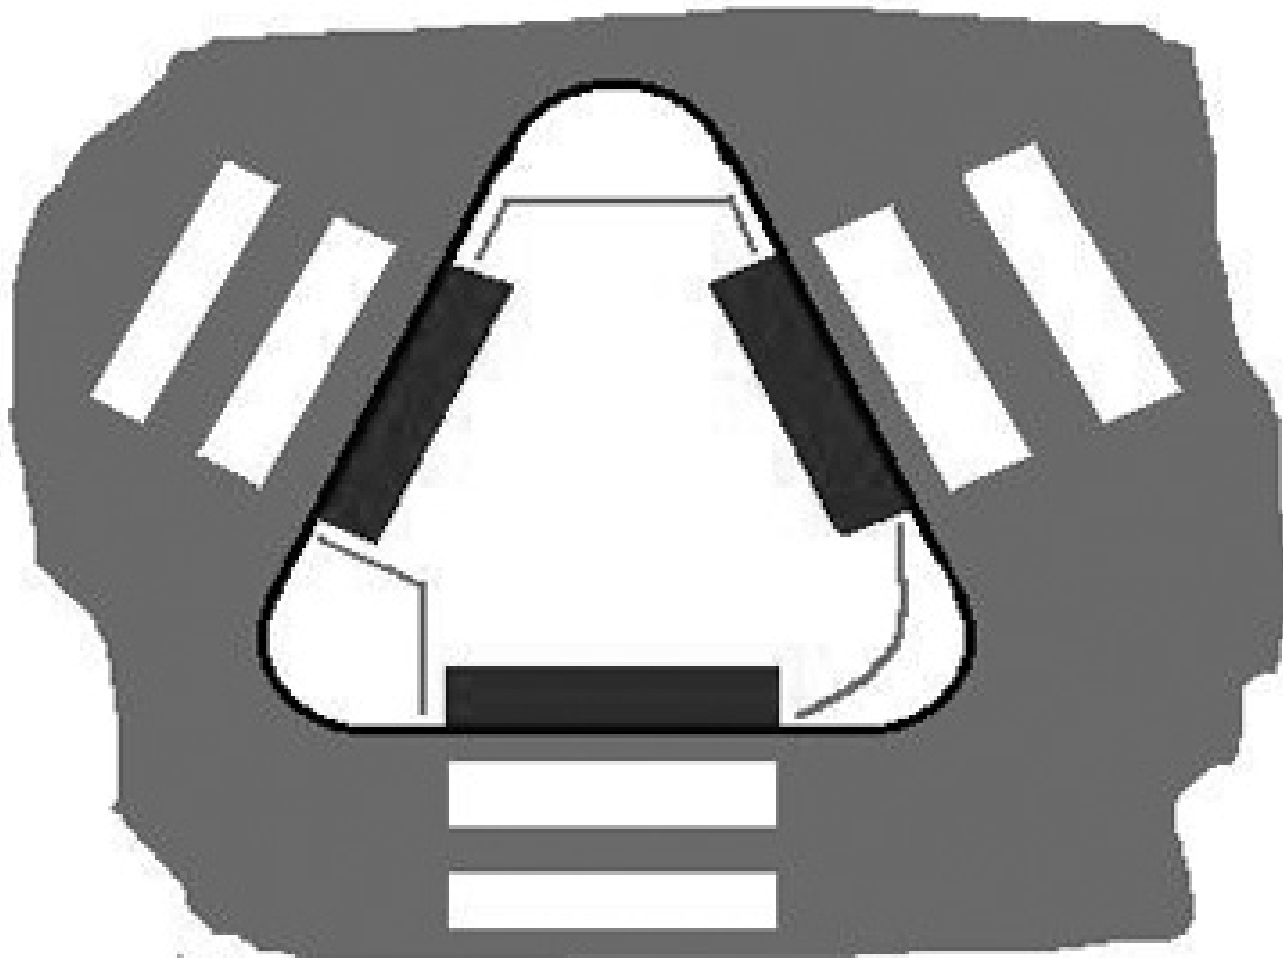

19 — Nas ilhas não devem ser colocadas faixas de aviso.

ANEXO III

Normas de medição

1 — Conceitos de referência:

a) Áreas técnicas: Compartimentos que não reúnem condições de habitabilidade como tal definida no Regulamento Geral de Edificação (RGEU);

b) Áreas técnicas: Compartimentos de uso complementar ao uso do edifício principal, que não reúnem condições de habitabilidade nos termos do RGEU, destinando-se designadamente à instalação de postos de transformação, centrais térmicas, compartimentos de recolha de lixo, casa de máquinas, depósito de águas ou central de bombagem, etc.

Estes compartimentos não são contabilizados para efeitos de índice de construção, se localizados em piso abaixo da cota de soleira ou no desvão do telhado.

c) Cave: Piso localizado abaixo da cota de soleira e com a maioria do seu volume localizado abaixo do perfil natural do terreno e que não se destina a uso habitacional.

A área das caves, que possuam uma ou mais fachadas desafogadas, é contabilizada para efeitos de índice de construção, excepto se as mesmas apresentarem um pé-direito, entre lajes, inferior a 2,40 m e vãos com características distintas das definidas no artigo 71.º do RGEU.

d) Condutas, coretes e espaços de infra-estruturas técnicas: Áreas de construção destinadas à passagem de infra-estruturas de ventilação, águas e esgotos, electricidade ou telecomunicações;

e) Índice de construção: Relação máxima entre a área bruta de construção ou superfície bruta de pavimentos e a área de terreno objecto da operação urbanística, com excepção das áreas das varandas, terraços, compartimentos de áreas técnicas e de serviços de higiene (recolha de lixos) e áreas de estacionamento coberto, sempre que estas se situem abaixo da cota de soleira;

f) Superfície ou área de pavimento: Soma das superfícies brutas de todos os pisos (incluindo as caixas de escadas e de elevadores) acima ou abaixo do solo, com exclusão dos terraços descobertos, parqueamentos em caves, galerias exteriores públicas, arruamentos ou espaços livres de uso público cobertos pela edificação, zonas de sótão não habitáveis, arrecadações afectas às diversas fracções de utilização do edifício e áreas técnicas abaixo ou acima do solo.

2 — Normas de medição da superfície bruta ou área de pavimento para apuramento de índice de construção:

a) As áreas ou superfícies de pavimento devem se delimitadas pelo contorno exterior das paredes exteriores dos edifícios;

b) A área ocupada pelos elevadores e pelas caixas de escadas é medida pelo interior das paredes;

c) A área ocupada pelo elevador só é contabilizada uma vez para efeitos de medição da área de construção;

d) A área ocupada pela caixa de escadas é contabilizada em todos os pisos, excepto no de chegada;

e) A área de construção da cave não é contabilizada para efeitos de apuramento do índice de construção nos seguintes casos:

i) Quando a cave não tenha condições de habitabilidade e vãos com características distintas das definidas no artigo 71.º do RGEU.

ii) Quando a cave apresente uma ou mais fachadas desafogadas, possua um pé-direito, entre lajes, igual ou inferior a 2,40.

3 — Áreas não contabilizáveis para efeitos de cálculo do índice de construção:

a) Terraços descobertos;

b) Parqueamentos em caves;

c) Galerias exteriores públicas;

d) Arruamentos ou espaços livres de uso público cobertos pela edificação;

e) Zonas de sótão não habitáveis;

f) Arrecadações afectas às diversas fracções de utilização do edifício;

g) Áreas técnicas abaixo da cota de soleira;

h) Varandas e terraços;

- i) Serviços de higiene (recolhas de lixos);
 j) Áreas de estacionamento coberto abaixo da cota de soleira;
 l) Salas de condomínio.

ANEXO IV

Projectos de Obras de Urbanização**(5 colecções + 1 colecção em formato DWF)**

I — Projecto de:

- A — Infra-estruturas viárias
 B — Esgotos domésticos e drenagem pluvial
 C — Redes de abastecimento de águas
 D — Arquitectura paisagista (*)
 E — Trânsito — sinalização vertical e marcas rodoviárias
 F — Infra-estruturas eléctricas
 G — Infra-estruturas de telecomunicações
 H — Gás
 I — Contentorização de resíduos sólidos urbanos

(*) Os projectos de obras de urbanização que contemplem apenas arborização em caldeiras de passeios e arruamentos devem igualmente ser instruídos com Projecto de Arquitectura Paisagista.

II — Elementos comuns a todos os projectos:

1 — Termo de responsabilidade subscrito pelo autor do projecto quanto ao cumprimento de todas as disposições legais e regulamentares aplicáveis;

- 2 — Memória descritiva e justificativa;
 3 — Cálculos justificativos, quando aplicável;
 4 — Medição e orçamento global e por especialidades;
 5 — Planta de localização à escala 1/25.000;
 6 — Planta de localização e implantação à escala 1/2.000;
 7 — Planta de localização e implantação à escala 1/1.000;
 8 — Planta de levantamento topográfico, com indicação dos vértices geodésicos que servem de apoio aos cálculos das coordenadas e com as cotas referidas à rede geodésica nacional à escala 1/500;
 9 — Calendarização global dos trabalhos;
 10 — Condições técnicas especiais do caderno de encargos.

III — Elementos específicos de cada projecto:

A — Projecto de Infra-estruturas viárias

1 — Elementos:

- a) Planta do traçado e piquetagem, com indicação das coordenadas geodésicas de todos os pontos notáveis à escala 1/500;
 b) Planta de pavimentação à escala 1/500;
 c) Perfis longitudinais;
 d) Perfis transversais;
 e) Perfil transversal tipo, com pormenores de estrutura do pavimento;
 f) Planta de localização dos contentores do lixo, reservatórios de gás e postos de transformação;
 g) Plano de acessibilidades.

2 — Especificações:

2.1 — Estrutura tipo dos pavimentos

- a) Base — 0,24 m de espessura em tout-venant;
 b) Camada de regularização — 0,06 m em macadame betuminoso ou binder;
 c) Camada de desgaste — 0,06 m em tapete betuminoso;
 Nota: Para vias com intensidade de tráfego pode ser solicitado estudo de dimensionamento de pavimentos.

2.2 — Pavimentos

A pavimentação de passeios e acessos pedonais deve ser em lancel de calcário e pavimento em blocos de betão, com acabamento branco modelo rectangular com 20 cm x 10 cm e 5.5 cm de espessura e com as seguintes características:

- a) Parques de Estacionamento — pavimento com acabamento cinza modelo rectangular com 20 cm x 10 cm e 8.0 cm de espessura;
 Caracterização — Pavimento em blocos de encaixe

Espessura (mm)	Carga de rotura (Kn)	Tensão de rotura (Mpa)	Absorção de água (%)	Resistência ao desgaste (mm)
	DIN 18501		EN 1338	
55	425	60	Classe 2 < 6 %	Classe 2 < 3 mm
60				
80	750			
100	1200			

- b) Acessos às garagens — Lancel de calcário com chanfro;
 c) O tapete betuminoso só deve ser aplicado após a integral conclusão de todas as infra-estruturas subterrâneas, sem prejuízo do disposto no REGIS.

2.3 — Acessibilidades

O plano de acessibilidade deve conter:

- a) Memória descritiva e justificativa;
 b) Planta de acessibilidades com referência aos seguintes aspectos:
 i) Desenho urbano proposto para a via e passeios, com indicação de alteração de cor e textura na mudança de sentido dos passeios (sinalização tátil);
 ii) Passadeiras com marcações distintas e texturas diferenciadas;
 iii) Marcação gráfica de lugares de estacionamento público para pessoas com mobilidade condicionada.

B — Projecto de esgotos domésticos e drenagem pluvial

1 — Elementos:

- a) Planta do traçado de esgotos com indicação dos diâmetros das tubagens, sentido de escoamento, localização das caixas de visita, sumidouros e ramais domiciliários, pluviais e domésticos, à escala 1/500, e com a implantação georeferenciada em DATUM 73;
 b) Planta da Bacia Hidrográfica à escala 1/500 e 1/1.000;
 c) Perfis longitudinais dos esgotos;
 d) Pormenores de caixas de visitas, sumidouros modelo anti-roubo, vala, descargas em linhas de água, caixas de ligação dos ramais, tampas das caixas segundo NP 124, tipo “REXEL” modelo ADC e CMC.

2 — Especificações:

2.1 — Diâmetros mínimos a utilizar:

- a) Esgotos domésticos — Ø 200 (PVC PN 6) ou Ø 250 (PVC corrugado SN8)
 b) Esgotos pluviais — Ø 300 (betão ou PVC corrugado)
 c) Ramais domésticos — Ø 140
 d) Ramais pluviais — Ø 200.

C — Projecto de redes de abastecimento de águas

1 — Elementos:

- a) Planta do traçado da rede de água com indicação do diâmetro da tubagem, acessórios (válvulas, ventosas, etc.) e localização dos marcos de incêndio, à escala 1:500;
 b) Esquema de nós;
 c) Pormenores

2 — Especificações:

- a) A rede deve ser executada em PEAD — PN 10 com acessórios soldados ou em ferro fundido;
 b) O diâmetro mínimo a utilizar é de Ø 90 mm ou Ø 110 mm, caso existam marcos de incêndio;
 c) As válvulas devem ser de cunha elástica e flangeadas, revestidas a borracha e instaladas caixas próprias, modelo “Águas de Cascais”;
 d) Os marcos de incêndio devem ser do tipo derrubável com saídas storz;

D — Projecto de arquitectura paisagística

1 — Elementos:

1.1 — Peças Escritas:

- a) Memória descritiva e justificativa contendo cálculos hidráulicos da rede de rega, para as parcelas cujas características acidentadas do terreno ou a sua dimensão os justifiquem;

b) Plano de manutenção dos espaços verdes, com a indicação de áreas homogêneas por trabalho, de desbasates, bem como a caracterização e calendarização dos tipos de trabalho a executar durante um ciclo vegetativo;

1.2 — Peças Desenhadas (à escala 1/500 ou 1/200, de acordo com as características do trabalho)

a) Plano geral da intervenção, sintético e descritivo, tanto da solução programática como da situação construtiva correspondente;

b) Levantamento topográfico e fotográfico;

c) Planta de trabalho, com identificação de fases, limites e descrição que permita uma percepção global de todos os trabalhos envolvidos;

d) Planta de demolições, remoções, localizações e medidas cautelares de modo a salvaguardar valores existentes, nomeadamente maciços arbóreos, estruturas hidráulicas, assim como todos os elementos sintomáticos da presença da água, nomeadamente sistemas de rega, poços, tanques, noras, com interesse cultural, característicos do clima mediterrânico, e que possam ser recuperados e reintegrados nas novas funções do espaço;

e) Plano de modelação, cortes de aterro e escavação e planta de aterro e escavação;

f) Plano de implantação planimétrica e altimétrica;

g) Plano de drenagem e respectiva pormenorização;

h) Plano de rega;

i) Plano de pavimentos e remates e respectiva pormenorização;

j) Plano de muros e ou outras estruturas e respectiva pormenorização;

k) Plano de equipamentos, elementos de água e mobiliário urbano, incluindo a definição de tipos e modelos e reportada à pormenorização construtiva correspondente.

l) Plano de plantação de árvores, arbustos e fanerófitos escandentes, contendo indicação precisa das densidades e compassos de plantação, organização relativa da plantação dos indivíduos e sua identificação pela nomenclatura científica;

m) Plano de sementeiras e plantação de herbáceas vivazes, contendo indicação precisa das densidades e compassos de plantação e organização relativa da plantação dos indivíduos;

2 — Especificações:

2.1 — Caldeiras:

a) As caldeiras podem comportar árvores, arbustos e herbáceas;

b) Dimensão: As caldeiras devem apresentar uma dimensão adequada em função da espécie que irão comportar, não devendo exceder a dimensão interior mínima de 1,00 m;

c) Remate: O remate deve ser preferencialmente em lancil de calcário, com secção mínima de 0,08 m × 0,20 m, admitindo-se contudo outros materiais;

d) Espaçamentos de caldeiras para árvores: Os espaçamentos são medidos de centro a centro, com um afastamento mínimo de 5 m e máximo de 10 m;

2.2 — Material vegetal:

As espécies vegetais a utilizar devem estar em perfeito estado fitossanitário, não devendo ser escolhidas espécies susceptíveis de promover infestação, nos termos legalmente definidos.

2.3 — Árvores:

a) As árvores devem ser exemplares jovens, fitopatologicamente são, bem conformados, com desenvolvimento compatível com a espécie;

b) As árvores devem constituir, preferencialmente, espécies autóctones ou naturalizadas, ou que demonstrem boa adaptação ao ambiente urbano local ou a terrenos e climas similares;

c) A escolha da espécie deve atender às condicionantes específicas do terreno nomeadamente a proximidade de edifícios preexistentes;

d) As árvores devem ter flecha vigorosa com botão terminal em bom estado, o tronco/fuste bem direito e possuir dominância apical;

e) Nas árvores resinosas e folhosas devem apresentar um perímetro à altura do peito (PAP) mínimo de 14-16 cm;

f) O sistema radicular deve apresentar-se bem desenvolvido, sem raízes mortas ou deterioradas, com cabelame abundante e sem raízes espiraladas;

g) As árvores devem ser tutoradas até 2/3 da sua altura, com tutores cilíndricos de madeira tratada, num mínimo de três por árvore. Os ligamentos devem ser flexíveis, utilizando-se cintas de material que permita o normal desenvolvimento do tronco e não provoque feridas;

h) No caso de árvores de alinhamento que confinam com fachadas de edifícios não são permitidas espécies de folha persistente, de ciclo vegetativo invertido ou palmeiras.

2.4 — Arbustos:

Na plantação arbustiva devem privilegiar-se os maciços de composição mista, que contribuam para diversificar as cores e odores da paisagem

e para realçar os ciclos sazonais, devendo os mesmos possuir aquando da sua plantação uma altura mínima de 0,40 m;

2.5 — Herbáceas:

a) O revestimento herbáceo deve ser constituído por herbáceas vivazes, resistentes ao tempo seco e com reduzidas necessidades hídricas, não devendo conter espécies exóticas com carácter infestante;

b) As misturas para relvado devem ser de baixa manutenção e de alta resistência a doenças e pisoteio.

2.6 — Sistema de rega:

a) A ligação à rede pública será o sistema mais comum de abastecimento de água podendo beneficiar das alternativas descritas no ponto anterior. Todos os sistemas de rega devem ser equipados com programador;

b) As zonas de arbustos devem ser regadas preferencialmente com rega gota a gota ou broteadores de modo a reduzir os gastos de água e a evapotranspiração;

c) A rega automática das árvores, quando considerada, deve ter um sector independente;

d) Nos separadores viários com dimensão inferior a 1,5 m não deve ser instalada rega por aspersão.

2.7 — Mobiliário urbano:

A localização e implantação do mobiliário urbano devem obedecer aos seguintes critérios:

a) Não constituir obstáculo à livre circulação de pessoas e bens (cadeirinhas de rodas, carrinhos de bebés) e permitir a livre fruição do espaço onde se insere;

b) Funcionalidade, comodidade e segurança da sua utilização;

c) Fácil limpeza e conservação, privilegiando-se a utilização de materiais reciclados.

E — Projecto de trânsito

1 — Elementos:

a) Planta de implantação dos sinais verticais e luminosos, com nomenclatura dos mesmos;

b) Planta de implantação dos sinais de indicação (direcção, identificação de localidade, informação);

c) Planta de implantação de marcas rodoviárias com dimensionamentos, cor e locais de cargas e ou Paragem de autocarros para tomada e largada de passageiros;

d) Planta de conjunto com legenda dos sinais;

e) Planta de pormenores, nomeadamente de hastes, suportes e sistema de semaforização (báculos);

f) Planta de localização das caixas de infraestruturas.

2 — Especificações:

a) A planta de localização deve conter de forma perceptível a rede viária circundante à área de intervenção da operação urbanística;

b) A memória descritiva deve constar a seguinte informação:

i) A justificação para as propostas de sentido único e o critério de sinalização, reportados à legislação aplicável (Decretos Regulamentares n.º 22-A/98, de 1 de Outubro; n.º 41/2002, de 20 de Agosto; n.º 265-A/2002, de 28 de Setembro e Decreto-Lei n.º 123/97, 22 de Maio);

ii) O dimensionamento dos sinais verticais e marcas rodoviárias;

iii) A localização adequada dos sinais e marcas em função das acessibilidades, designadamente a existência ou inexistência de passeios;

iv) As características dos sinais com garantia mínima de 7 anos;

v) A tinta para as marcas rodoviárias deve ser referenciada e de reflexão de micro-elementos calibrados, homologada e com garantia mínima de 4 anos.

c) No verso da chapa do sinal deve ser estampado o número do despacho de autorização do mesmo;

d) A colocação dos sinais deve ser previamente comunicada à DTRA.

F — Projecto de infra-estruturas eléctricas

1 — Elementos:

a) Planta de síntese de loteamento com mapa de áreas;

b) Planta de localização à escala 1:2000;

c) Memória Descritiva e Justificativa;

d) Peças desenhadas da rede de M.T. à escala 1:1000 inserida em cartografia da zona;

e) Peças desenhadas da rede de B.T. à escala 1:1000 inserida em cartografia da zona;

f) Peças desenhadas da rede de iluminação pública inserida em cartografia da zona;

g) Remoção das redes aéreas existentes, caso seja aplicável.

2 — Especificações:

a) O projecto de infra-estruturas eléctricas deve ser instruído com cinco colecções contendo os elementos acima descritos;

b) O equipamento a utilizar na iluminação pública é o constante do artigo 29.º do contrato de concessão da empresa distribuidora, nos termos seguintes:

i. Zonas Rurais (Redes Aéreas e Subterrâneas)			
. Iluminância e Uniformidades Globais Recomendadas			
Rede Subterrânea		Rede Aérea	
Centro, arruamentos e largos principais	15 lux		10 lux
Periferia	10 lux	5 lux	
Uniformidade global (min/méd)	0,35		0,35
. Luminárias			
De arruamentos — "OPALO" Schreder/"SINTRA 1 - V/P" Schreder			
De jardim — "LX - DPL" Indalux / "DIREZIA" AEC/Vertical			
. Lâmpadas			
De arruamentos — VSAP 100 e 150W			
De jardim — VSAP 70W e 100W / VM 80 e 125W			
. Apoios			
De arruamentos — Marmorite "OVAR" Cavan			
- Metálica octogonal braço recto — 8m			
De jardim — Metálica octogonal — 4m			
ii. Zonas Urbanas e Sedes de Freguesia (Redes Aéreas e Subterrâneas)			
. Iluminância e Uniformidades Globais Recomendadas			
Rede Subterrânea		Rede Aérea	
Centro, arruamentos e largos principais	25 lux		20 lux
Periferia	20 lux		15 lux
Uniformidade global (min/méd)	0,40		0,40
. Luminárias			
De arruamentos — "IVA - V/P" Indalux / "SINTRA 1 - V/P" Schreder/ Schreder /			
"KAUS" AEC/Vertical / "Z 2 - V/P" Schreder			
De jardim — "LX - DPL" Indalux / "DIREZIA" AEC/Vertical/ "FULGORA" Schreder /			
"VICTORIAN LINFORD" Schreder			
. Lâmpadas			
De arruamentos - VSAP 100, 150 e 250W			
De jardim - VSAP 70W e 100W / VM 80 e 125W			
. Apoios			
De arruamentos - Marmorite "OVAR" Cavan / Metálica tronco-conica braço recto — 8 e 10m			
De jardim - Metálica Tronco-conica — 4m/Metálica "CHATSWORTH A" — 4m			
iii. Núcleos Antigos Delimitados			
. Iluminância e Uniformidades Globais Recomendadas			
Centro		20 lux	
Área envolvente		15 lux	
Uniformidade global (min/méd)		0,35	
. Luminárias — "CASCAIS" Schreder			
- "RIBEIRA" Schreder			
. Lâmpadas — VSAP 70, 100, 150W/ VM 80 e 125W			
. Apoios: De arruamentos e jardim — Metálica "ALBA" — 3,5m / Consolas — Metálica			
"CD 1" Schreder / Metálica "CD 5 — 70" Schreder			
iv. Vias Longitudinais			
. Iluminância e Uniformidades Globais Recomendadas			
Arruamento		25 lux	
Rotunda		40 lux	
Uniformidade global (min/méd)		0,60	
. Luminárias — "CITEA" Schreder			
. Lâmpadas — VSAP 150 e 250W			
. Apoios - De arruamento — Metálica tronco-conica braço curvo 1,25m — 8m			
- De rotunda — Metálica tronco-conica braço curvo 1,25m — 10m			
v. Vias Circulares			
. Iluminância e Uniformidades Globais Recomendadas			
Arruamento		25 lux	
Rotunda		40 lux	
Uniformidade global (min/méd)		0,60	
. Luminárias — "ELIPT 55" Eclatec/Vertical			
. Lâmpadas — VSAP 150 e 250W			
. Apoios - De arruamento — Metálica tronco-conica braço curvo 1,25m — 8m			
- De rotunda — Metálica tronco-conica braço curvo 1,25m — 10m			

G — Projecto de infra-estruturas de telecomunicações

1 — Especificações:

O promotor deve requerer junto do operador de telecomunicações a remoção das redes aéreas existentes na área de intervenção da operação urbanística.

H — Projecto de infra-estruturas de gás

1 — Especificações:

O projecto de gás deve estar aprovado pela Lisboa Gás.

I — Projecto de contentorização para a recolha de resíduos sólidos urbanos

1 — Especificações:

O projecto de contentorização deve observar as especificações constantes dos Anexos V e X.

ANEXO V

Normas para projectos de contentorização para recolha de resíduos sólidos urbanos e para recolha selectiva

Para a deposição colectiva de resíduos sólidos urbanos (RSU), indiferenciados (lixo) ou selectivos (também referidos como valorizáveis) podem ser utilizados recipientes de superfície ou subterrâneos.

1 — Contentorização de superfície

A utilização da contentorização de superfície é indicada para urbanizações com um máximo de 30 fogos e edifícios de 3 pisos, devendo ser utilizados contentores com capacidade de 800 litros, com pedal para elevação da tampa e com sistema Ochner ou Ochner e DIN (simultaneamente).

a) Resíduos selectivos

Para deposição dos resíduos selectivos deve estabelecer-se um rácio de 1 Ecoponto por cada 30 fogos, modelo Cyclea ou análogo e com capacidade de 2.500 litros, dotado do respectivo "cais".

Para o efeito entende-se Ecoponto como o conjunto individualizado de recipientes para deposição de resíduos selectivos, comportando dois ou mais fluxos ou fileiras, designadamente para papel/cartão, vidro e plásticos.

b) Resíduos indiferenciados

Para deposição dos resíduos indiferenciados deve estabelecer-se um rácio de 1 contentor de 800 litros para cada 10 fogos, e construção do respectivo "cais" — no passeio ou em localização diversa mas adequada — provido de um fixador ou de dispositivo de segurança para o contentor.

2 — Contentorização subterrânea

A utilização da contentorização subterrânea deve prever um contentor para RSU'S com capacidade para 3.000 litros e um ecoponto com capacidade de 3.000 litros para vidro e de 5.000 litros para papel e plásticos.

3 — Quantificação/Dotação — Os projectos de projectos de contentorização para recolha de resíduos sólidos urbanos e para recolha selectiva devem observar a ratio do quadro seguinte:

N.º de fogos	N.º contentores de RSU'S	N.º de ecoponto
30/40	1 Contentor	1 Ecoponto
40/70	2 Contentores	1 Ecoponto
70/110	2 Contentores	2 Ecopontos
110/220	3 Contentores	3 Ecopontos
>220	Análise no local	Análise no local

ANEXO VI

Caderno Técnico de Encargos Para Manutenção dos Espaços Verdes

CAPÍTULO I

Disposições gerais

Artigo 1.º

Normas Genéricas

1 — O cumprimento do presente caderno de encargos vigora até um ano após a recepção provisória das obras de urbanização

2 — Na execução dos espaços verdes deve o promotor optar por implementar e promover soluções tecnológicas e técnicas operacionais adequadas e inovadoras que promovam o equilíbrio ambiental, nomeadamente ao nível da qualidade da água, ar, ruído ou do solo, gerando o menor número de impactos negativos e maximizando os impactos positivos decorrentes da prestação de serviços.

3 — Na prossecução dos objectivos descritos no número anterior, deve proceder à correcta gestão dos recursos hídricos decorrente das operações de rega e optar pela utilização de produtos químicos não ofensivos ao ambiente.

4 — A área de intervenção da operação urbanística não deve ser utilizada como zona de viveiro ou de multiplicação de plantas, pelo que, não pode haver transporte de material vegetal para fora desta.

Artigo 2.º

Limpeza

1 — O lixo acumulado na área de intervenção da operação urbanística deve ser removido regularmente, no mínimo três vezes por semana, sendo proibida a utilização de queimadas destinadas à eliminação daquele.

2 — A remoção de resíduos verdes resultantes de acções de manutenção ou de operações de limpeza deve ser efectuada imediatamente a seguir à sua produção, para local próprio, vazadouro ou aterro sanitário.

Artigo 3.º

Manutenção do sistema de rega

1 — A manutenção e conservação do sistema de rega nos espaços verdes é da responsabilidade do promotor, devendo proceder-se à máxima optimização de forma a reduzirem-se as perdas de água e escoamentos superficiais sobre as áreas pavimentadas.

2 — Regularmente deve proceder-se à verificação do sistema de rega, designadamente ao nível da programação dos controladores de rega, da carga das pilhas, da afinação e regulação de aspersores e pulverizadores e demais funcionamento dos elementos da rede.

Artigo 4.º

Rega de áreas ajardinadas

1 — A operação de rega deve ser efectuada quando o grau de humidade do solo não for suficiente para assegurar a vida e o normal desenvolvimento das plantas.

2 — A distribuição de água de rega é feita através de sistemas de rega instalados, de aspersão, de rega localizada ou com mangueiras, devendo optar-se pelo horário mais adequado, preferencialmente no período nocturno e nas horas de menor calor do dia, visando o aumento da eficiência da rega e gestão eficaz dos recursos hídricos.

3 — Os sistemas de rega automáticos funcionam obrigatoriamente durante o período nocturno, e com fraccionamento das dotações diárias, de modo a evitar situações de escoamento superficial.

4 — Os sistemas de rega semi-automáticos e manuais devem funcionar durante o início da manhã e fim de tarde, fora das horas de maior calor.

5 — A rega deve estar correctamente direccionada e nas dotações adequadas, de forma a evitar o desperdício de água, ou a sua projecção sobre as zonas de calçada, pavimento ou edifícios.

6 — Os danos nas espécies vegetais resultantes do incumprimento das operações de rega obrigam à reposição das mesmas.

Artigo 5.º

Manutenção do arvoredo e arbustos plantados em caso de penúria de água

1 — Caso ocorram situações de penúria de água nos meses de Primavera e Verão, devem efectuar-se regas localizadas em caldeira, com cerca de 10 dias de intervalo, e em função das condições climáticas.

2 — A dotação de água deve ser, aproximadamente, de 50 litros por árvore, devendo as caldeiras, abertas no começo da Primavera, manter-se cobertas com casca de pinheiro de forma a conservar a humidade.

CAPÍTULO II

Operações de Manutenção

SECÇÃO I

Da manutenção em geral

Artigo 6.º

Sachas e mondas

1 — As zonas arbustivo-herbáceas devem ser periodicamente sachadas e mondadas sobretudo durante a Primavera e Outono.

2 — A operação de monda é feita à mão ou com um sachó e consiste na eliminação de toda e qualquer erva daninha, de forma a evitar a concorrência com as plantas cultivadas, não sendo permitida a existência de infestantes numa percentagem superior a 5 %/m².

3 — Na monda de herbáceas e arbustos é feita uma pequena mobilização superficial com sachó de forma a promover o arejamento do terreno, a infiltração de água e a incorporação de matéria orgânica e fertilizantes.

Artigo 7.º

Poda de árvores e arbustos

1 — De forma a manter o arvoredo com as suas formas naturais, não é admitido o corte da guia terminal das árvores ou podas de atarraque.

2 — Anualmente, durante o período de repouso vegetativo são suprimidos pela base os ramos secos, partidos, doentes ou que ameacem desequilibrar o normal desenvolvimento da planta ou impeçam a sua silhueta natural.

3 — No período de repouso vegetativo deve igualmente proceder-se à eliminação progressiva, de baixo para cima, de ramos com inserção até 2,5 — 3,0 m nas árvores de folha caduca, salvo em espécies cuja forma natural contrarie esta condução.

4 — Nos arbustos deve ser executada a manutenção das sebes existentes e limpeza de ramos secos, doentes ou e com crescimento desproporcional, conduzindo o exemplar segundo a sua forma natural.

5 — Os arbustos de flor devem ser podados de acordo com a sua natureza e especificidade, florando assim de forma mais intensa e vistosa.

Artigo 8.º

Limpeza de áreas arborizadas

O revestimento que se desenvolve sob o coberto arbóreo, tipo bosque, deve ser limpo e eliminado pelo menos duas vezes por ano, no Outono e na Primavera.

Artigo 9.º

Corte de sebes

1 — As sebes são cortadas sempre que necessário de modo a adquirir o porte e forma desejada, e um desenvolvimento uniforme e denso.

2 — As sebes jovens e recém plantadas devem ser objecto de uma poda severa no primeiro ano de plantação, reduzindo-se os ramos principais a metade, de forma a manter a densidade de crescimento.

SECÇÃO II

Da Fertilização

Artigo 10.º

Relvados

1 — Anualmente devem ser efectuadas duas adubações com adubo composto, à razão de 50 g/m², no início da Primavera e no início do Outono;

2 — Após a primeira adubação, e com intervalos médios de mês e meio, devem fazer-se mais três adubações de cobertura, com mistura de 2/3 de adubo nitro-amoniaco e 1/3 de adubo composto, à razão de 30 g/m² da mistura, a aplicar alguns dias após o corte.

Artigo 11.º

Herbáceas e Arbustos

1 — Anualmente, devem fazer-se duas adubações de cobertura com adubo composto, doseando cada uma 75 g/m², no início da Primavera e do Outono.

2 — Após a monda e sacha do terreno, a incorporação do adubo deve ser feita por distribuição superficial, com rega imediatamente posterior ou por distribuição directa junto à terra, entre os pés do material vegetal.

3 — Em zonas muito secas e pobres em matéria orgânica poderá a câmara municipal determinar uma adubação orgânica em Fevereiro/Março (mês/mês e meio antes da fertilização química) com composto orgânico, à razão de 1 kg /m², que será incorporado no terreno por cava.

Artigo 12.º

Árvores em caldeira

Anualmente, deve ser feita uma fertilização com adubo de libertação lenta, tipo Agriform 20-15-5 em pastilhas, em Fevereiro/Março, à razão de 3 pastilhas/árvore.

Artigo 13.º

Prados

Anualmente, no início da Primavera deve ser efectuada uma adubação com adubo nitro-amoniaco à razão de 30 g/m²

SECÇÃO III

Das operações de manutenção de relvados

Artigo 14.º

Corte

1 — O corte dos relvados deve ser feito mecanicamente, podendo usar-se máquinas de lâminas helicoidais, preferencialmente, no mínimo com 5 lâminas, rotativas, com largura média de corte de 50 cm ou de acordo com a dimensão e largura médias dos canteiros.

2 — Nas parcelas cuja dimensão não permita o corte de relva com máquinas referidas no número anterior ou em relvados instalados em taludes, os cortes são feitos com máquinas do tipo FLYMO ou com moto-gadanheiras.

3 — A frequência de corte depende nomeadamente das condições climáticas, da frequência de rega e da fertilização.

4 — Os cortes devem ser mais frequentes no Verão, com uma periodicidade semanal, devendo a relva ser cortada de preferência quando estiver seca, acautelando-se a programação dos sistemas de rega automática.

5 — A relva deve apresentar uma altura homogénea de 3 a 5 cm e nunca superior a 7 cm, cor uniforme e sem manchas amareladas.

6 — O aumento da frequência dos cortes de relva elimina a maior parte das infestantes e reduz o efeito das diferenças de coloração nos relvados.

7 — Periodicamente, com o mínimo de 3 vezes por ano, deve ser efectuado o corte dos rebordos dos relvados, com pá francesa ou máquina apropriada, para evitar a invasão destes pelos caminhos e canteiros adjacentes,

Artigo 15.º

Controlo de ervas daninhas, pragas e doenças

1 — Sempre que necessário, deve proceder-se à aplicação de herbicidas selectivos ou à execução de monda manual, removendo-se igualmente as manchas de trevo ou outras infestantes com uma área superior a 0,50 m².

Artigo 16.º

Arejamento, escarificação e rolagem de relvados

1 — Sempre que se verifique que se forma superficialmente uma camada tipo feltro com mais de 1 cm, que dificulte a circulação de ar e água, deve esta ser rasgada de modo a permitir o normal desenvolvimento das raízes, promovendo-se o arejamento do relvado.

2 — Duas vezes por ano, após o Inverno e o Verão deve ser efectuada a escarificação.

Artigo 17.º

Ressementeira

1 — Nos espaços verdes de cedência não é permitida a existência de peladas numa área superior a 5 % do total, nem com uma área maior que 0,25 m².

2 — As peladas existentes no relvado devem ser ressemeadas, ainda que advenientes de obras nas canalizações ou do uso incontrolado dos mesmos (sobrepisoteio), nos termos adequados.

3 — A ressementeira dos relvados deve efectuar-se em condições climáticas frescas ou húmidas naturais (Primavera e Outono) ou artificiais (rega) para que o relvado possa recuperar rapidamente, devendo ocorrer logo a seguir ao corte da relva.

4 — O lote de sementes a utilizar deve seguir o respectivo plano de sementeira.

SECCÃO IV

Das operações de manutenção de prados

Artigo 18.º

Corte

1 — As zonas de prado constituídas maioritariamente por trevo devem ser anualmente sujeitas a 1 ou 2 cortes.

2 — As zonas de prado com maior diversidade florística e revestimento natural devem ser sujeitas a 4 ou 5 cortes anuais, concentrados no período da Primavera e Verão.

3 — Com uma periodicidade anual mínima de 3 vezes, deve ser efectuado o corte do rebordo das zonas de prado, com pá francesa ou máquina apropriada, para evitar a invasão deste pelos caminhos e canteiros adjacentes, mantendo o seu aspecto limpo e cuidado.

Artigo 19.º

Ressementeira

1 — As peladas existentes no prado, mesmo que resultem de obras, devem ser semeadas de imediato.

2 — Os trabalhos de ressementeira dos prados devem efectuar-se em condições climáticas frescas e húmidas naturais (Primavera e Outono) ou artificiais (rega), utilizando-se o lote de sementes de acordo com o respectivo plano de sementeira, com densidade igual a 30g/m².

SECCÃO V

Outros Procedimentos de Manutenção

Artigo 20.º

Retanchas e substituições

As plantas mortas (quer seja um exemplar arbóreo, arbustivo ou herbáceo), devem ser imediatamente substituído por exemplares novos, de forma a evitarem-se vazios nas zonas ajardinadas.

Artigo 21.º

Árvores

1 — Os exemplares mortos devem ser arrancados de forma a não restarem resíduos de raízes no terreno, especialmente se a causa da morte tiver sido doença, devendo quando se justifique aguardar um período de quarentena, e proceder a uma desinfeção do local com o fitofármaco adequado.

2 — Na plantação de novas árvores devem abrir-se covas com 1 m de profundidade e 1 m de lado ou diâmetro, devendo o seu fundo e lados ser picados até 0,10 m para permitir uma melhor aderência da terra de enchimento.

3 — Os tutores são aplicados e cravados no terreno natural, bem fixos e a prumo, numa posição quase central na caldeira, antes do enchimento da cova com a terra fertilizada, tendo em atenção os ventos dominantes de forma a minimizar os riscos de formação de feridas., devendo preferencialmente colocar-se 3 tutores em tripeça formando triângulo em cujo centro será plantada a árvore.

4 — A fertilização das covas das árvores é à razão de 0,1 m³ de estrume cavalari bem curtido ou 2 kg de composto orgânico tipo Campo Verde por cada cova, acrescido de 2 kg de adubo composto, em qualquer das alternativas.

5 — Os fertilizantes devem ser espalhados sobre a terra das covas e depois bem misturados com esta aquando do enchimento das mesmas. O enchimento das covas deve ter lugar com a terra não encharcada nem muito húmida, e fazendo-se calcamento a pé, à medida que se procede ao seu enchimento.

6 — Após o enchimento das covas com a terra fertilizada e devidamente compactada, abrem-se pequenas covas de plantação, à medida do torrão ou do sistema radicular das plantas de raiz nua, centrais relativamente à caldeira, e procede-se à plantação propriamente dita, tendo o cuidado de deixar o colo da planta à superfície do terreno, para evitar problemas de asfixia radicular.

7 — Após a plantação deve abrir-se uma pequena caldeira para a primeira rega, a qual deve ocorrer de imediato à plantação, para melhor compactação e aderência da terra às raízes da planta.

8 — Após a primeira rega, deve ligar-se a planta ao tutor, tendo o cuidado de proteger o sítio da ligadura com serapilheira ou outro material apropriado para evitar ferimentos.

Artigo 22.º

Palmeiras

1 — A operação de transplante é feita durante o período de repouso vegetativo das palmeiras, sendo obrigatoriamente executada no Verão e no período de maior calor.

2 — No transplante de palmeiras devem ser suprimidas todas as folhas (de baixo para cima) até ao ponto em que estas façam um ângulo de 45 graus com o tronco.

3 — A determinação da localização do corte das folhas deve ser feito de forma a manter o diâmetro da palmeira constante, devendo as restantes folhas ser unidas e atadas para diminuir a área exposta ao ar, diminuindo a evapotranspiração e favorecendo a circulação de seiva nas folhas.

4 — Na transplantação de palmeiras deve proteger-se o torrão por serapilheiras ou outro material que aperte eficazmente a terra, de forma a reduzir os danos provocados na raiz.

5 — No transporte da palmeira não se deve apoiar no torrão no estrado da viatura ou de qualquer outra estrutura, de forma a evitar que aquele se desintegre com a trepidação do transporte.

6 — A planta deve ser transportada suportada por mais de um ponto, para que o peso fique mais repartido, devendo os apoios ter capacidade para equilibrar o peso do torrão e das folhas.

Artigo 23.º

Arbustos

Após o arranque de um arbusto morto e respeitadas as necessárias medidas cautelares, procede-se à abertura de uma cova com um mínimo de 0,40 m de profundidade e 0,40 de largura ou diâmetro, seguindo-se todos os cuidados para a plantação das árvores, no que respeita à fertilização, profundidade de plantação, primeira rega e tutoragem, se necessário.

Artigo 24.º

Herbáceas vivazes

1 — Previamente à reposição das herbáceas, deve ser efectuada uma mobilização superficial do terreno, uma ancinhagem para a retirada de torrões e pequenas pedras e uma regularização do terreno.

2 — Posteriormente é realizada uma fertilização à razão de 0,02 m³ de estrume bem curtido ou Campo Verde, à razão de 1,5 kg/m², acrescido de 0,2 kg/m² de adubo composto em qualquer das modalidades anteriores, espalhando-se os fertilizantes de forma uniforme à superfície do terreno e incorporados neste por meio de cava.

3 — As plantas devem ser dispostas em compasso de plantação triangular regular com 0,15 a 0,30 m de lado, conforme as espécies

a empregar, regando-se de imediato, com distribuição de água bem pulverizada e distribuída.

4 — Quando o terreno se apresentar seco e sobretudo em tempo quente, deve regar-se antes da plantação e esperar o tempo suficiente para que o terreno esteja com boa sazão.

5 — Em função da natureza das herbáceas, pode ser necessário aparar e condicionar o crescimento desmesurado ou intensificar a sua floração.

Artigo 25.º

Tratamentos fitossanitários

Aquando da sua aplicação em zonas de maior sensibilidade (parques infantis, zonas habitacionais) deve proceder-se obrigatoriamente à colocação de avisos informativos, os quais serão retirados após a cessação do efeito dos mesmos.

Artigo 26.º

Manutenção de prado de sequeiro/pinhal

1 — As áreas de prado de sequeiro, localizadas sob pinhal, são áreas sujeitas a acções de manutenção menos intensas e mais esporádicas, sem prejuízo das operações de limpeza do terreno e vigilância geral dos elementos arbóreos.

2 — As áreas de prado devem ser cortadas três vezes por ano, de forma a estimular o afilhamento dos elementos herbáceos e garantir condições de limpeza e segurança deste espaço.

3 — Os elementos arbóreos, face à idade desta mancha, são objecto de vigilância regular de forma a prever-se possíveis situações de queda de ramadas, ou mesmo de árvores que possam por em perigo os utilizadores deste espaço.

Artigo 27.º

Limpeza e manutenção de lagos

1 — Incumbe ao promotor o fornecimento de produtos químicos necessários e adequados ao bom funcionamento do sistema de limpeza, de acordo com as normas e regras de segurança e saúde pública.

2 — Na operação de limpeza diária devem ser removidos os detritos e lixos, que se tenham acumulado desde o dia anterior, à superfície ou no fundo, do lago.

3 — As operações de limpeza profunda devem ter lugar 2 a 4 vezes por ano, devendo os lagos ser limpos com despejo, raspagem de fundos e inertes, e remoção de limos.

4 — Durante a limpeza dos lagos ou outros elementos de água, os animais aí residentes (peixes, aves, tartarugas, etc.) devem ser acondicionados devidamente, de forma a evitar qualquer dano físico.

Artigo 28.º

Manutenção de sistemas de bombagem de lagos e rega

1 — A manutenção dos sistemas de bombagem de água para rega e de circulação dos lagos é da responsabilidade do promotor da operação urbanística.

2 — As avarias nos sistemas de bombagem devem ser reparadas no prazo máximo de 2 dias úteis.

Artigo 29.º

Monda e limpeza de pavimentos

1 — O promotor deve proceder à limpeza e eliminação de ervas daninhas dos arruamentos e espaços pavimentados inseridos nos espaços verdes, bem como as demais estruturas construídas, nomeadamente, muros, lancis, valetas e sumidouros inseridos ou adjacentes aos espaços verdes.

2 — A eliminação das ervas daninhas pode ser efectuada mecânica ou quimicamente, num mínimo de 3 vezes por ano.

3 — Os produtos fitossanitários utilizados devem ser os mais indicados e não agressivos ao ambiente (animais domésticos, pássaros, linhas de água, etc.), e não devem ter acção residual superior a 2 meses.

4 — Não poderão em caso algum ser aplicados produtos não homologados, ou que possam causar danos a animais domésticos ou outros, sendo que a sua acção residual não poderá ser superior a dois meses.

5 — Na aplicação de produtos de monda química são respeitadas as normas de segurança, nomeadamente no que diz respeito a dosagem, época de aplicação, estado do tempo ou modo de aplicação.

6 — Devem ser obrigatoriamente colocados avisos informativos e retirados após a cessação do efeito dos mesmos.

Artigo 30.º

Conservação de mobiliário urbano

1 — É da responsabilidade do promotor a conservação e manutenção dos elementos de mobiliário urbano localizados nos espaços verdes,

designadamente, bancos, paleleiras, pilaretes, bebedouros, floreiras, vedações e outros.

2 — Cada elemento deve ser conservado de acordo com a sua natureza, e materiais que o formam, e em caso de dúvida segundo as indicações dos fornecedores.

3 — As peças de madeira e os elementos metálicos devem ser tratadas, pintadas, e sujeitas a tratamento anti-ferrugem com a periodicidade mínima anual.

4 — Os danos ou quebras de peças no mobiliário urbano devem ser reparados de imediato.

Artigo 31.º

Equipamento infantil

1 — As áreas de recreio infantil públicas inseridas nos espaços verdes devem ser limpas periodicamente.

CAPÍTULO III

Natureza e qualidade dos materiais

Artigo 32.º

Terra viva

1 — A terra a usar em reparações de zonas verdes, retanchas e resesmenteadas deve ser proveniente da camada superficial de terrenos da mata ou da camada arável de terrenos agrícolas.

2 — Deve apresentar textura franca, isenta de pedras, torrões, raízes e de materiais estranhos provenientes da incorporação de lixos.

3 — A camada a colocar deve possuir uma espessura mínima de 0,20 m.

Artigo 33.º

Fertilizantes e correctivos

Devem ser utilizados os seguintes fertilizantes e correctivos:

a) adubo composto NPK, doseando no mínimo 12—12—17, além de 2 % de Mg e 6 % de Ca e outros micronutrientes, tipo Blaukorn da Hoechst;

b) Adubo composto de libertação lenta doseando pelo menos 20—10—5 para além de outros micronutrientes, tipo Agriform, para adubação de árvores.

c) Adubo composto de libertação lenta tipo Scotts Sierrablen, para adubações de manunção de relvado;

d) Correctivo orgânico, doseando cerca de 50 % de matéria orgânica bem estabilizada, tipo Campoverde;

f) Estrume bem curtido, proveniente de camas de gado cavalari.

Artigo 34.º

Tutores e atilhos

1 — Os tutores para as árvores e arbustos são formados por varolas de pinho ou de eucalipto, tratadas por imersão em solução de sulfato de cobre a 5 % durante pelo menos 2 horas, e devem ter a dimensão necessária para acompanhar e proteger a árvore ou arbusto que estiverem a tutelar, podendo ser simples ou em tripeça, de acordo com as necessidades da planta.

2 — Os atilhos a empregar devem ter a qualidade estética, durabilidade, e elasticidade necessárias à função a que se destinam e não devem causar lesões na zona de contacto com a planta.

Artigo 35.º

Material vegetal para retanchas

1 — Árvores, arbustos e herbáceas utilizadas para retanchas devem obedecer às seguintes características:

a) As plantas devem ser exemplares novos, fitopatologicamente sãos, bem conformados, ramificados desde o colo, sem raízes mortas ou deterioradas, e devem possuir desenvolvimento compatível com a espécie a que pertencem.

b) As plantas de folha caduca a fornecer em raiz nua, devem apresentar o sistema radicular bem desenvolvido e com cabelame abundante;

c) As plantas de folha persistente devem ser fornecidas em vaso ou torrão, suficientemente consiste para não se desfazer facilmente.

d) As árvores são de plumagem, com flecha vigorosa com botão terminal em bom estado, devendo o caule estar direito desde o seu início e as raízes bem desenvolvidas, estendidas e não espiraladas;

e) A proporção entre a altura e o diâmetro da base do colo deve seguir a seguinte fórmula: diâmetro (cm) > altura (m);

f) A altura das árvores e arbustos não deve ser inferior aos valores a seguir indicados:

Árvores perenifólias e folhosa — PAP mínimo 14-16;
Arbustos — 0,40 m;

g) As plantas herbáceas vivazes devem ser fornecidas em tufo bem enraizados ou em estacas bem atempadas, de acordo com a espécie a que pertencam.

2 — As palmeiras utilizadas para retanchas devem apresentar fustes sem deformações nem feridas, não sendo serão aceites plantas que apresentem um número de folhas inferior a 7 unidades.

3 — As sementes utilizadas para retanchas devem pertencer às espécies indicadas no respectivo plano de sementeira, e devem possuir obrigatoriamente o grau de pureza e o poder germinativo exigido por lei, quanto às espécies incluídas na lei, podendo as restantes sementes ser provenientes da colheita, sobre cuja data não tenha decorrido mais de 10 meses.

ANEXO VII

Placas Toponímicas

Artigo 1.º

Colocação de placas toponímicas

1 — Nos termos do presente regulamento e do regulamento de Toponímia e Numero de Policia do Município de Cascais, as obras de urbanização que contemplem a criação de novos arruamentos viários e pedonais devem prever a colocação de placas toponímicas e a execução das respectivas peanhas;

2 — As placas toponímicas devem cumprir as características definidas na figura 1.

Artigo 2.º

Localização das placas

1 — As placas toponímicas devem ser colocadas nas esquinas dos arruamentos respectivos e do lado esquerdo de quem nelas entre, pelos arruamentos de acesso e nos entroncamentos na parede fronteira ao arruamento que entronca;

2 — Sempre que não seja possível a afixação de acordo com o número anterior, deve a proposta alternativa ser submetida a parecer da Câmara Municipal.

Artigo 3.º

Composição das placas

1 — As placas devem ser executadas em azulejos clássicos com brasão municipal, e assentes em pilar edificado em pedra de saibro e cimento, vulgarmente designadas como peanhas;

2 — As placas devem comportar a colocação de doze azulejos, com as dimensões de 0,15 m por 0,15 m, dispostos em três linhas de quatro azulejos cada, conforme ilustrado no desenho.

Artigo 4.º


Características das peanhas

1 — A construção das peanhas para colocação das placas toponímicas obedece às seguintes especificações:

- A fundação deve ter a profundidade necessária até se encontrar terreno firme, sendo o seu enchimento em pedra rija ou em betão B18;
- O soco deve ser construído em alvenaria revestida a pedra da região, com acabamento tipo “melão”;
- O coroamento deve ser construído em alvenaria de tijolo, rebocado e pintado a tinta de areia na cor branca.

FIGURA 1

Desenho da Placa e da Peanha

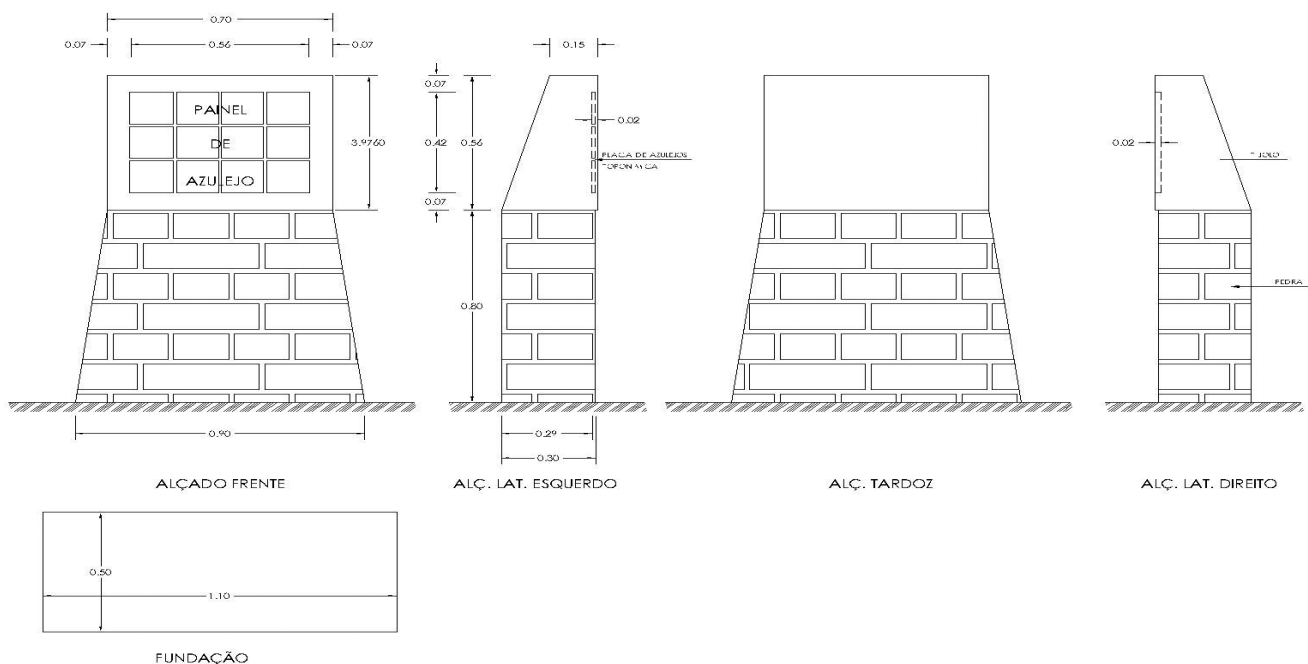

ANEXO VIII

Normas para as telas finais dos projectos de obras de urbanização

Artigo 1.º

Telas finais

Com o pedido de recepção provisória das obras de urbanização devem ser entregues telas finais, à escala 1/1000, em replolar e formato digital, relativas aos seguintes projectos:

- Infra-estruturas viárias;
- Esgotos domésticos e drenagem pluvial;
- Rede de Abastecimento de Águas

d) Arquitectura Paisagística

e) Trânsito — Sinalização Vertical e Marcas Rodoviárias

Artigo 2.º

Projecto de infra-estruturas viárias

As telas finais relativas ao projecto de infra-estruturas viárias devem conter as seguintes especificações:

- A posição dos lancis ou dos limites da faixa de rodagem, quando aqueles não existem;
- Respectivas cotas de eixo, em pontos afastados, no máximo de 30 m em traineis, e em todos os pontos de concordâncias verticais considerados necessários para o levantamento do respectivo perfil longitudinal.

Artigo 3.º

Projecto de esgotos domésticos e drenagem pluvial

As telas finais relativas ao projecto de esgotos domésticos e drenagem pluvial devem conter as seguintes especificações:

- a) Traçado em planta à escala 1/1000, com indicação dos diâmetros, a localização das caixas de visita, dos sumidouros e dos ramais domiciliários;
- b) Ano de execução;
- c) Ramais (domiciliários e de sumidouro) discriminando o traçado em planta, a profundidade e as coordenadas geodésicas (m/p);
- d) Caixas com as coordenadas geodésicas (m/p); cota da tampa e cotas de soleira (entrada e saída);
- e) Materiais utilizados nas tubagens, juntas, tampas e acessórios com indicação das respectivas referências, fabricante, tipo, classe, etc.

Artigo 4.º

Projecto de rede de abastecimento de águas

1 — As telas finais relativas ao projecto de rede de abastecimento de águas devem conter as seguintes especificações:

- a) Traçado em planta à escala 1/1000, com indicação dos diâmetros;
- b) Esquema de nós;
- c) Ano de execução;
- d) Profundidades de alguns pontos representativos;
- e) Referência de localização (afastamento ao lancil, muros, etc.);
- f) Materiais;
- g) Tubagens com indicação das referências, tipo ou classe;
- h) Acessórios com indicação das referências, fabricante, tipo, classe;
- i) Ligações com indicação do fabricante e do tipo;
- j) Indicação dos vértices geodésicos que serviram de apoio ao cálculo das coordenadas, sendo que todas as cotas são referidas à rede nacional;

2 — As telas devem ser assinadas pelo topógrafo e pelo técnico responsável pelas mesmas e pelas infra estruturas efectuadas;

Artigo 5.º

Projecto de arquitectura paisagística

As telas finais relativas ao projecto de arquitectura paisagística devem conter as seguintes especificações:

- a) Devem ser apresentados três exemplares às escalas mais adequadas à percepção do projecto, designadamente à escala 1/1000, 1/500 ou 1:200;
- b) Planta de pavimentos, muros, equipamento e mobiliários urbano;
- c) Planta da rede de rega;
- d) Planta de plantações e sementeiras;
- e) Cortes indicativos da resolução de desniveis;

Artigo 6.º

Projecto de Trânsito

As telas finais relativas ao projecto de trânsito devem conter a sinalização vertical e horizontal e marcas rodoviárias implementadas.

ANEXO IX

Normas Técnicas para a Execução de Levantamentos Topográficos

1 — Objecto

As presentes normas técnicas definem os requisitos e regras de apresentação a observar na execução de levantamentos topográficos elaborados pelo método clássico com pormenor para as escalas 1/100, 1/200 e 1/500.

2 — Sistemas de Referência e Apoio

Os sistemas de referência associados a estas normas são os seguintes:

- Datum 1973 associado ao Elipsóide Internacional (Hayford; 1924) e à Projecção de Gauss;
- Datum Altimétrico Nacional (Cascais)

3 — Responsabilidade

Os dados devem ser acompanhados de documento que ateste a responsabilidade do técnico/empresa produtora pela execução do levantamento topográfico.

4 — Elementos a representar:

A — Planimetria

1 — Definição e representação do plano de implantação das edificações, sendo os corpos balanceados representados ao nível do 2.º piso;

2 — Definição de muros, vedações ou sebes com funções de divisória, com a localização dos respectivos portões de acesso;

3 — Definição e representação de lancis, bermas ou valetas limitadoras de faixas de rodagem ou caminhos pedonais;

4 — Definição e representação das infra-estruturas existentes e visíveis à superfície;

5 — Definição e representação das espécies arbóreas com a localização do tronco e a representação da copa;

6 — Definição e representação de elementos complementares, não enquadráveis nos pontos anteriores, que contribuam para a caracterização da área de intervenção.

B — Altimetria

1 — Representação altimétrica dos pontos notáveis dos planos e geometrias existentes;

2 — Representação altimétrica das cotas de soleira das edificações existentes;

3 — Representação altimétrica dos componentes das infra-estruturas;

4 — Representação das curvas de nível com equidistância compatível com a escala da representação gráfica e na proporção de 100 para 10 (ex.: escala 1/100 — equidistância 10 cm).

5 — Níveis de representação

A representação dos elementos existentes, em versão digital, deve observar a estrutura de níveis e a geometria estabelecida no catálogo de objectos.

6 — Catálogo de Objectos

A — Planimetria


Layer	Descrição	Geometria a Utilizar	Cor RGB
01 — Edifícios	Definição do polígono das edificações pelo limite de contacto com o terreno.	Polilinha fechada Em edifícios contíguos a aresta de contacto deverá ser duplicada.	0,0,0
02 — Edifícios_texto	Informação de caracterização do edifício . . . Uso Pisos Cota de soleira	Texto	0,0,0
03 — Muros	Definição da geometria do elemento, respeitando as interrupções dos portões de acesso.	Polilinha dupla representando a espessura do muro.	0,0,0
04 — Lancis	Definição da geometria do elemento em troços contínuos.	Polilinha	0,0,0
05 — Bermas	Definição da geometria do elemento em troços contínuos.	Polilinha tracejado	0,0,0
06 — Vedações.	Definição da geometria do elemento, respeitando as interrupções dos portões de acesso.	Polilinha traço ponto	0,0,0
07 — Infra-estruturas	Localização dos elementos visíveis das redes de infra-estruturas.	Símbolo adequado a incluir em legenda	0,0,0
08 — Elementos vegetais.	Localização das espécies arbóreas com referência no tronco.	Símbolo adequado a incluir em legenda com dimensão aproximada da copa.	0,255,0

B — Altimetria

Layer	Descrição	Geometria a Utilizar	Cor RGB
09 — Curvas_mestras	Definição das linha das curvas de nível mestras.	Polilinha contínua, quebrada na intersecção com edifícios e texto de referência à cota da curva.	224,112,0
10 — Curvas_normais	Definição das linha das curvas de nível normais.	Polilinha contínua, quebrada na intersecção com edifícios.	255,192,128
11 — Pontos de cota	Definição de pontos de cota	Ponto em 3D e texto de referência à cota do ponto.	0,0,0


ANEXO X

Normas para “Projectos de Contentorização para Recolha de RSU’S e para Recolha Selectiva”, a incluir nos alvarás de loteamento — Caracterização/dimensionamento de contentores invisíveis

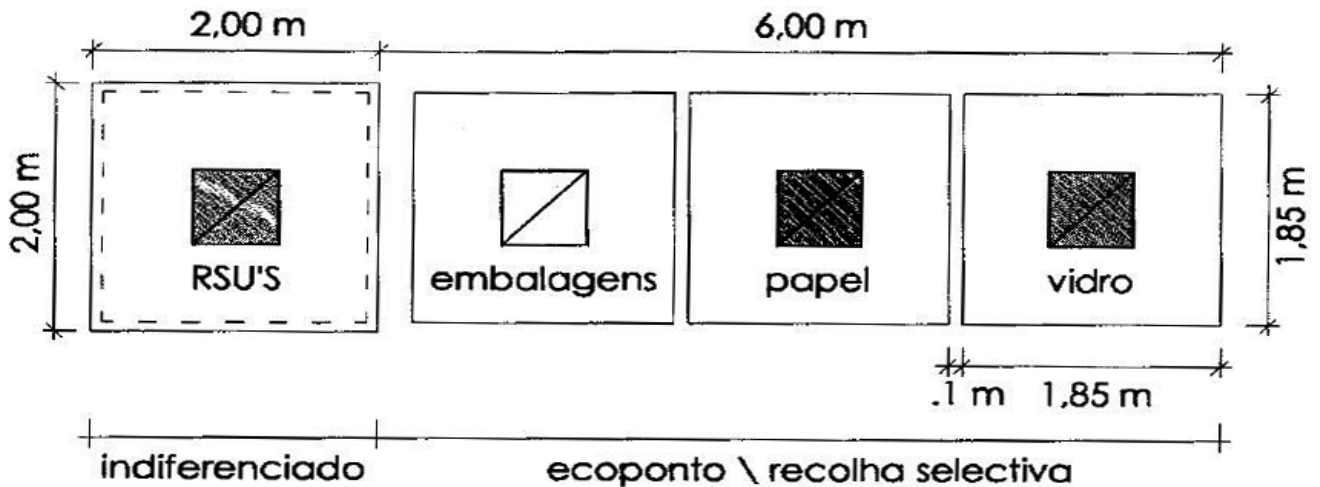


Capacidades que devem ser utilizadas em função do tipo de residuo:
 Vidro — capacidade de 3 m³
 Papel/Cartão — capacidade de 3 a 5 m³
 Embalagens — capacidade de 3 a 5 m³
 RSU indiferenciados — capacidade de 3 m³
 Posicionamento
 O posicionamento destas diferentes unidades deverá ter em atenção as seguintes situações:
 1 — Inclinação das ruas e passeios — são aconselhados locais pouco inclinados;


2 — Os contentores terão de estar colocados em plataformas de nível;
 3 — Os contentores deverão ser colocados, o mais afastado possível, de curvaturas (rotundas) e cruzamentos de vias;
 4 — Os contentores deverão localizar-se, sempre que possível, afastados de vãos/janelas e portas de acesso a edifícios e lotes;
 5 — Ao localizar-se árvores junto dos contentores, terá que se atender ao seu crescimento;
 6 — Os contentores, ou conjunto de contentores (ecoponto), devem ser colocados junto às vias de circulação, de acordo com as seguintes situações:
 a) Em cima dos passeios:

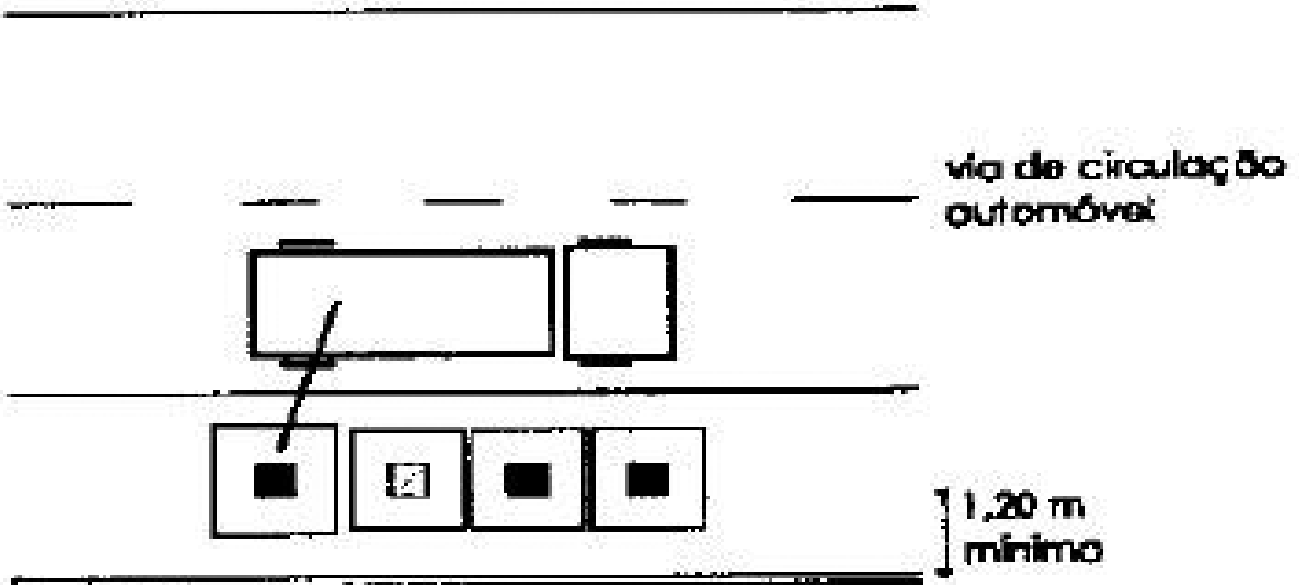


b) Na interrupção de estacionamento longitudinal:

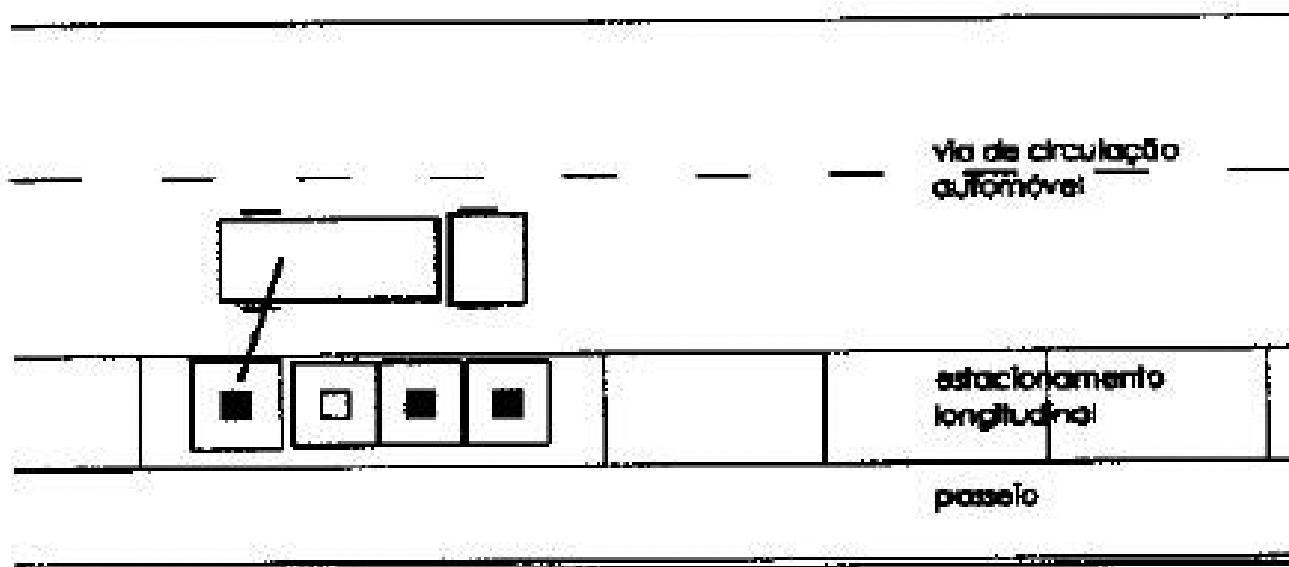

c) Na interrupção de estacionamento em espinha ou oblíquo:

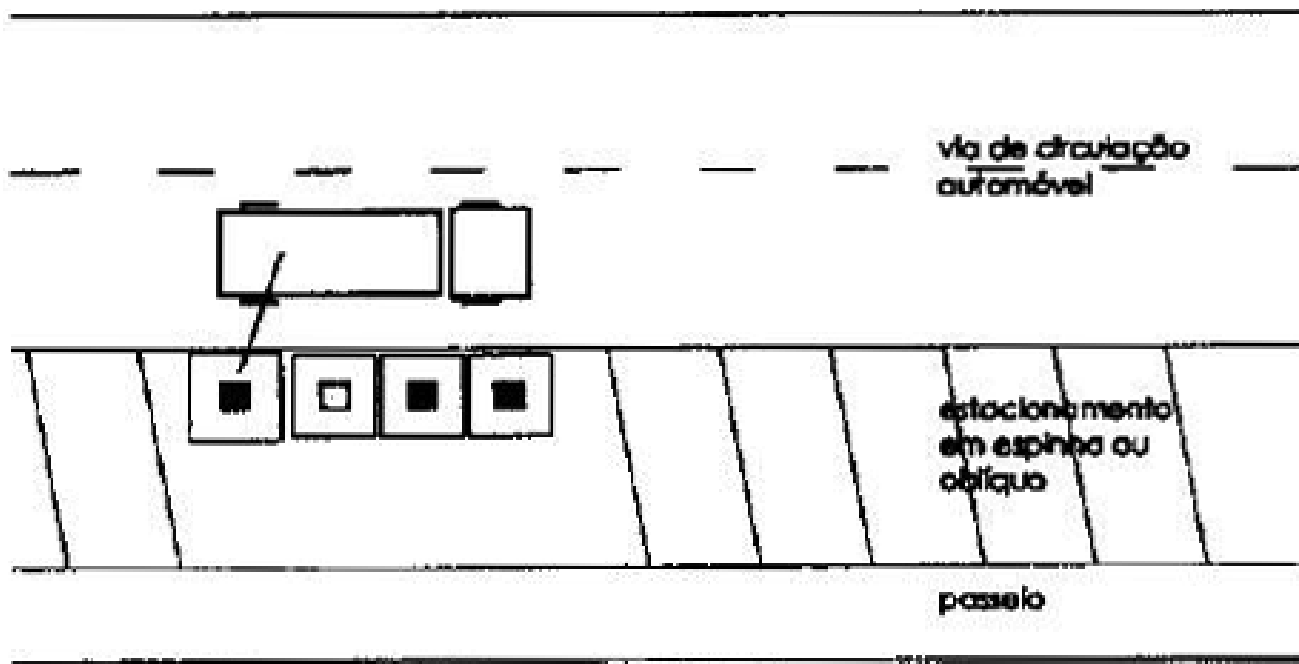

d) Em praças:

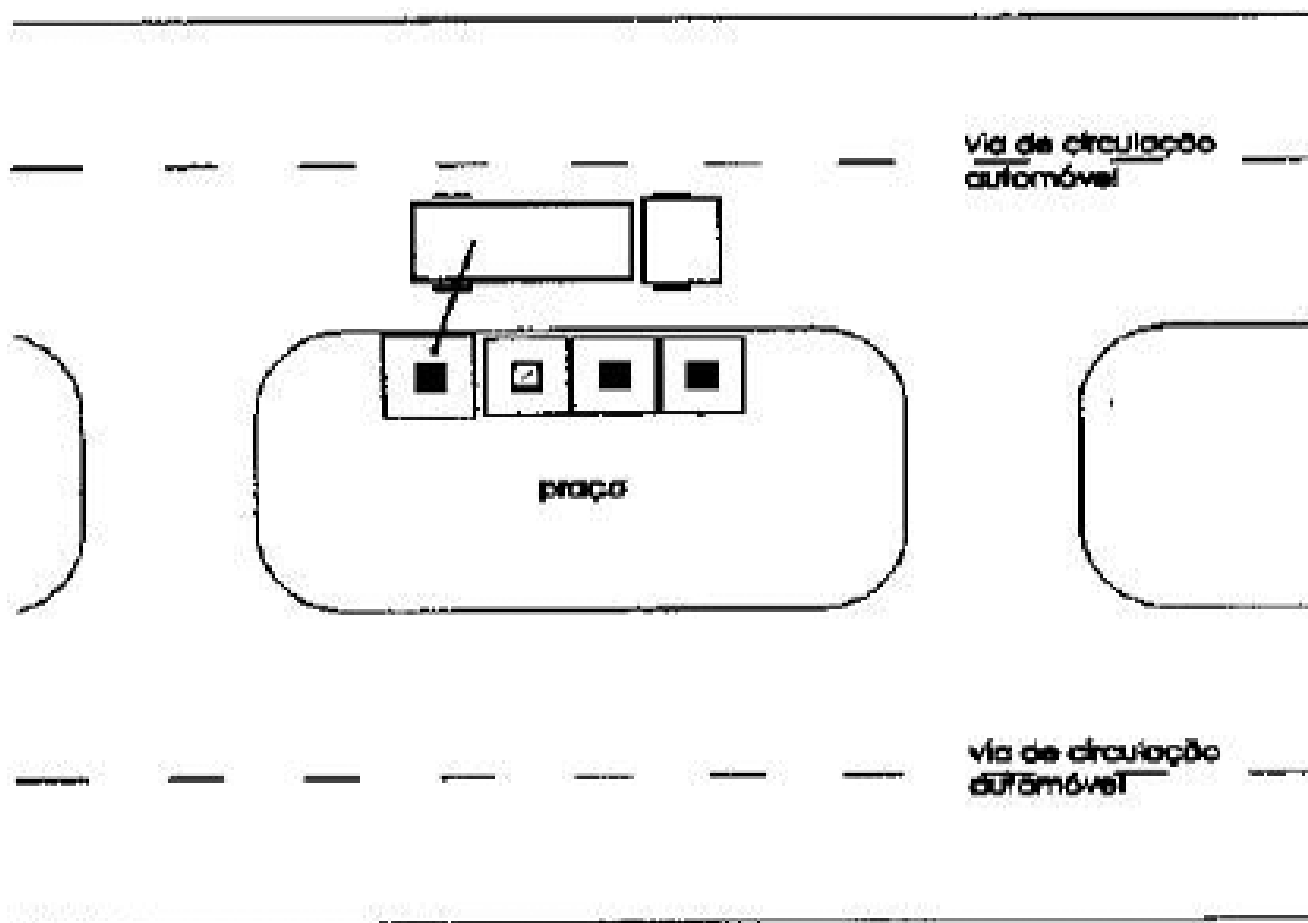

205281754

MUNICÍPIO DE CASTELO DE PAIVA

Aviso n.º 21914/2011

Procedimento concursal comum para ocupação de um posto de trabalho na carreira geral/categoria de técnico superior da área funcional de arquitectura do mapa de pessoal da Câmara Municipal de Castelo de Paiva, por tempo indeterminado.

Torna-se público que, por despacho do Vereador do pelouro dos Recursos Humanos de 12/10/2011, no uso da competência delegada por despacho do Exm.º Presidente da Câmara de 05/11/2009, foi determinada a abertura de procedimento concursal comum para ocupação de um posto de trabalho na carreira geral/categoria de Técnico Superior da área funcional de Arquitectura do mapa de pessoal desta Autarquia, por tempo indeterminado, tendo o respectivo recrutamento sido aprovado por deliberação da Câmara Municipal de 23/12/2010, e autorizado pelos membros do Governo nos termos do ponto 14. do presente aviso, o qual se rege pelas seguintes disposições:

- 1 — Número de postos de trabalho: Um;
- 2 — Modalidade da relação jurídica de emprego a constituir: Contrato de trabalho em funções públicas por tempo indeterminado;
- 3 — Carreira/categoria/actividade: Técnico Superior, área funcional de Arquitectura;
- 4 — Local de trabalho: Município de Castelo de Paiva;
- 5 — Atribuição/competência/actividade a executar: De acordo com o conteúdo funcional definido para a carreira técnica superior no Mapa Anexo à Lei n.º 12-A/2008, de 27 de Fevereiro, na área de funcional de arquitectura prevista no mapa de pessoal desta Autarquia, conjugado com as disposições aplicáveis da Organização dos Serviços Municipais, em especial: Concepção e projecção de conjuntos urbanos, edificações, obras públicas e objectos e acompanhamento da sua execução; elaboração de informações relativas a processos de arquitectura, incluindo o planeamento urbanístico, bem como a análise de projectos para o licenciamento de obras; colaboração na organização de projectos de

candidatura a financiamento comunitário; colaboração na definição de propostas no âmbito da intervenção urbanística e arquitectónica; coordenação e fiscalização na execução de obras; representação da Câmara Municipal na sua área de actividade, tomando opções de índole técnica, enquadradas por directivas ou orientações superiores. De acordo com o disposto no artigo 43.º da Lei n.º 12-A/2008, de 27 de Fevereiro, o trabalhador está igualmente obrigado à realização de outras funções, não expressamente mencionadas, para as quais detenha a qualificação adequada e que não impliquem desvalorização profissional.

6 — Requisitos de admissão:

6.1 — Gerais — Os previstos no artigo 8.º da Lei n.º 12-A/2008, de 27 de Fevereiro:

- a) Ter nacionalidade Portuguesa, quando não dispensada pela Constituição, convenção internacional ou lei especial;
- b) 18 anos de idade completos;
- c) Não inibição do exercício de funções públicas ou não interdição para o exercício daquelas que se propõe desempenhar;
- d) Robustez física e perfil psíquico indispensáveis ao exercício das funções;
- e) Cumprimento das leis de vacinação obrigatória.

6.2 — Especiais: De acordo com área de formação académica definida no Mapa de Pessoal desta Autarquia é requisito de admissão a posse de licenciatura em Arquitectura e inscrição válida na ordem dos arquitectos;

6.3 — Nível habilitacional exigido: De acordo com o disposto nos artigos 44.º, 51.º e Mapa anexo à Lei n.º 12-A/2008, de 27 de Fevereiro, é exigida, no mínimo, a titularidade de licenciatura, não sendo possível a substituição do nível habilitacional por formação ou experiência profissional.

6.4 — Não podem ser admitidos candidatos que, cumulativamente, se encontrem integrados na carreira, sejam titulares da categoria e, não se encontrando em mobilidade, ocupem postos de trabalho previstos no Mapa de Pessoal desta Autarquia idênticos aos postos de trabalho para cuja ocupação se publicita o procedimento.